




Hirsilato, suora umpiseinä

S10


PINTA-ALAT	
KERROSALA	9,9 m²

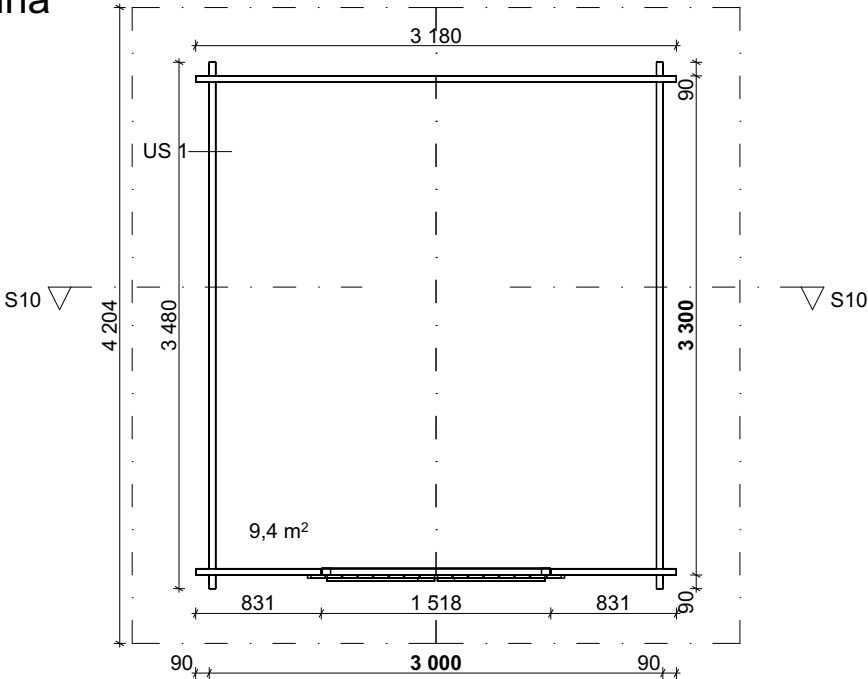


LEIKKAUS 1:50

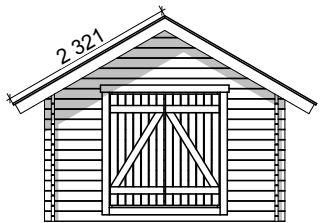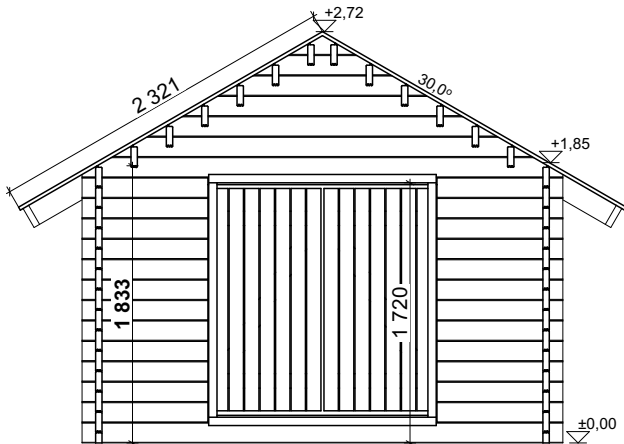

Julkisivu _____

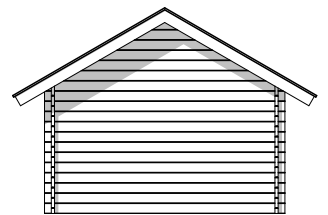

Julkisivu _____

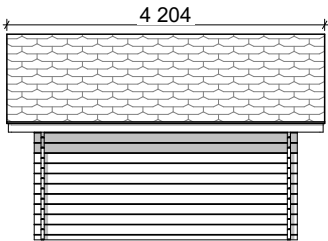

Julkisivu _____



Julkisivu _____

Tekijänoikeus / Copyright © Jan Backman

Tämän aineiston tai sen osan kopioiminen tai jäljentäminen, mitä tahansa tapaa käyttäen, samoin kuin aineiston tai sen osan myyminen, vuokraaminen, lainaaminen tai muu levittäminen on sallittua vain LP Garden:in etukäteen kirjallisesti antamalla luvalla. Aineiston luvattomasta käytöstä seuraa tekijänoikeuslain (404/1961) mukainen vahingonkorvaus ja rangaistusvastuu.

Kaupunginosa/Kylä	Kortteli/Tila	Tontti/Rnro	Viranomaisten merkintöjä	
Rakennuksen numero/Rakennustunnus				
Rakennustoimenpide UUDISRAKENNUS			Piirustuslaji Pääpiirustus	Juokseva nro
Rakennuskohde			Piirustuksen sisältö Lato S10	Mittakaava 1:50, 1:100
Suunnittelijan yhteystiedot: yritys, osoite ja puhelinnumero LP Garden Karpinniementie 1 95640 Juoksenki			Työnumero	Piirustuksen tunnus A.04.2 Muutos
Vastuullinen suunnittelija: nimi, tutkinto, allekirjoitus ja päiväys			Suunnitteluala AR	Tiedosto Piharakennukset.pln