


PS-L+L


KERROSALA: 16,8 m² + 16,8 m² = 33,6 m²

PALOLUOKKA P3


JULKISIVUT 1:100

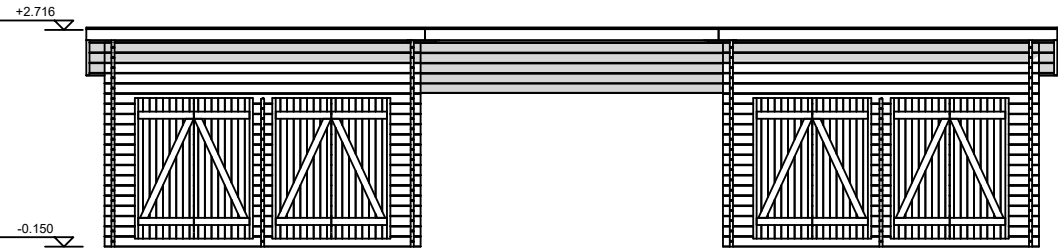


Edestä / Seinä A

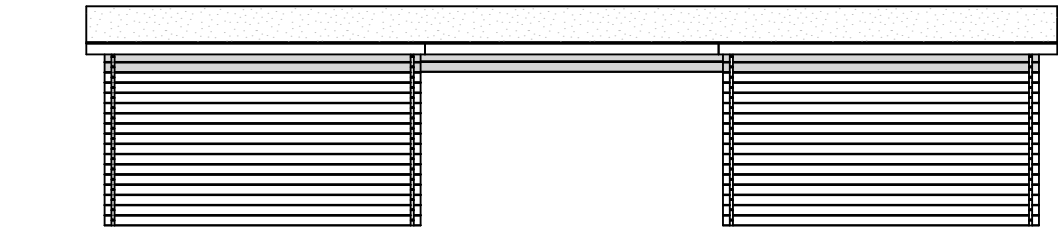

Takaa / Seinä C

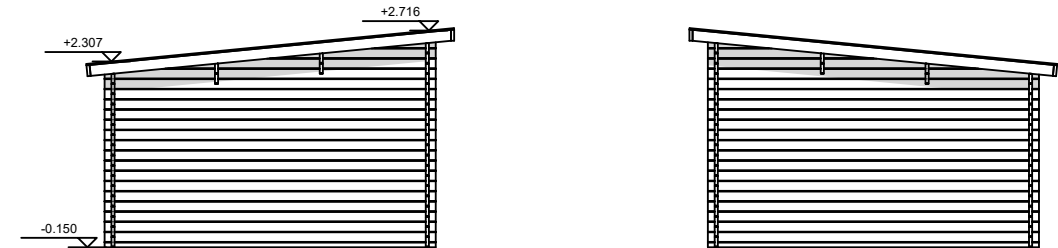


Vasemmalta / Seinä B

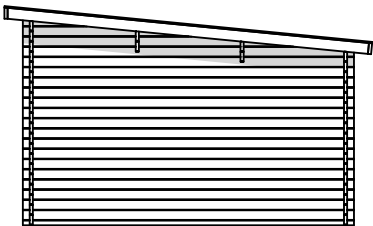


Oikealta / Seinä D


POHJAKUVA 1:100

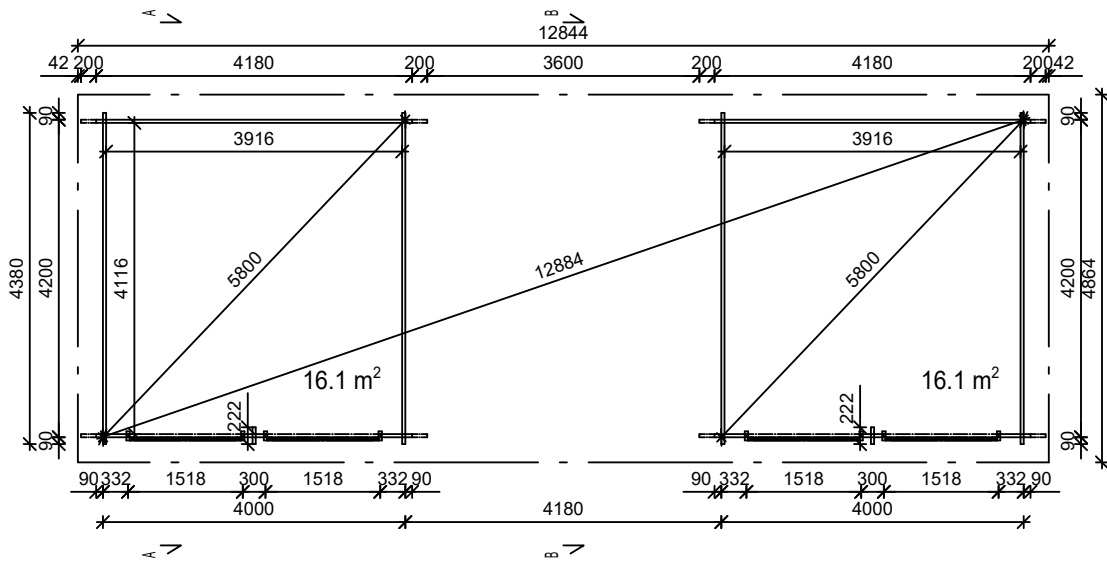

LEIKKAUS A-A 1:50

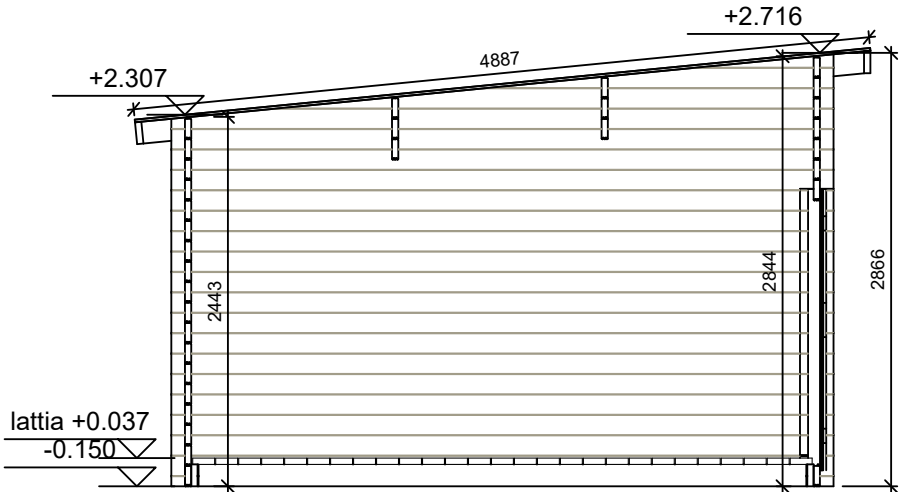

LEIKKAUS B-B 1:50

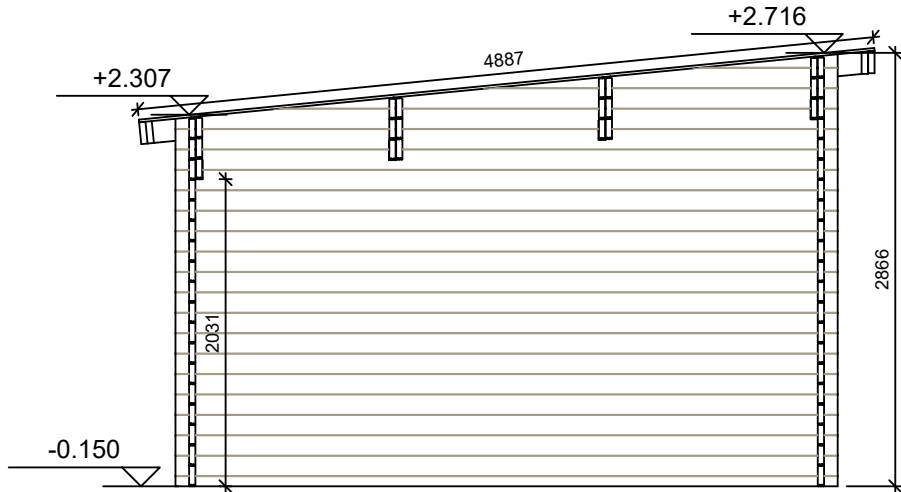

Tämän aineiston tai sen osan kopioiminen tai jäljentäminen, mitä tahansa tapaa käyttäen, samoin kuin aineiston tai sen osan myyminen, vuokraaminen, lainaaminen tai muu levittäminen on sallittua vain LP Garden:in etukäteen kirjallisesti antamalla luvalla. Aineiston luvattomasta käytöstä seuraa tekijänoikeuslain (404/1961) mukainen vahingonkorvaus ja rangaistusvastuu.

Kiinteistötunnus	Tasokoordinaattijärjestelmä	Korkeusjärjestelmä
Rakennustoimenpide UUDISRAKENNUS	Piirustuslaji PÄÄPIIRUSTUS	Juokseva nro
Rakennuskohde	Piirustuksen sisältö Lato PS-L+L	Mittakaava 1:100
Suunnittelijan yhteystiedot LP Garden Karpinniementie 1 95640 Juoksenki	Työnumero	Muutos
Vastuullinen suunnittelija: nimi, tutkinto, allekirjoitus ja päiväys	Suunnittelualue Piirustuksen tunnus ARK	