


GARAGE AT 2

MONTERINGSANVISNING

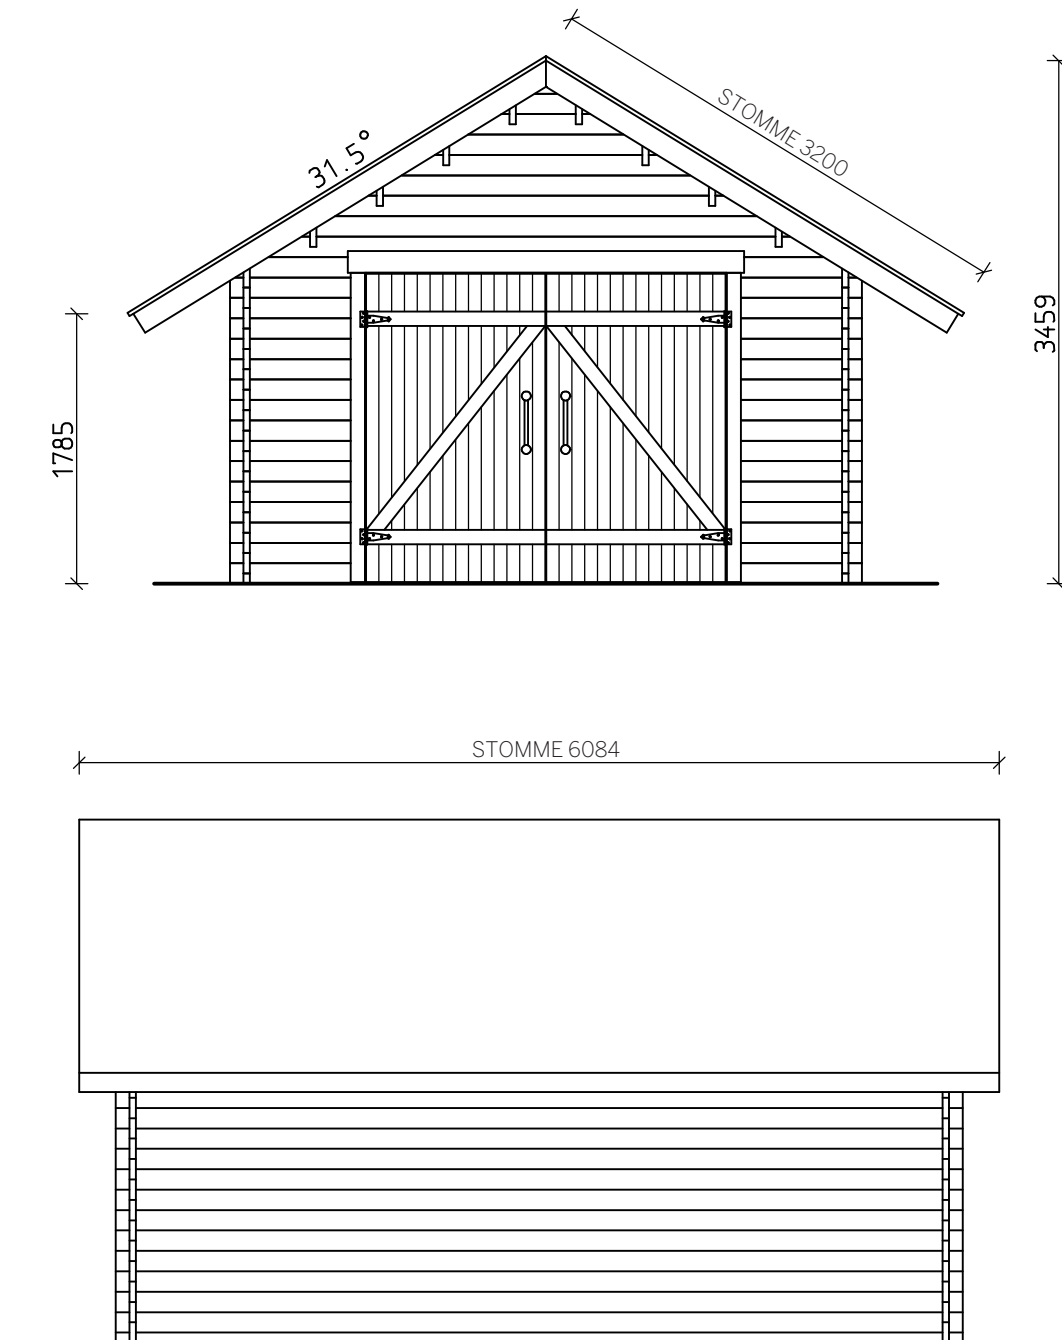

Monteringsanvisningen uppdaterad 2023-01-27

TILLVERKARE:
LAKKAPÄÄ OY

ALLMÄNT:

1. Förvaring av garagepaket på byggplatsen

De färdiga stockarna och andra delar är förpackade i skyddande plast. Om du inte startar byggandet genast, bryt inte skyddsplasten. För längre förvaring rekommenderas ett täckt skydd. Förvaringsplatsen måste vara rak och förpackningen måste vara tillräckligt upphöjd från marken för att säkerställa ventilation.

Med monteringsinstruktionerna följer en lista över delar som ingår i förpackningen. Kontrollera innehållet och informera vår fabrik omedelbart om delar saknas eller om delar är defekta. När plasten tas bort från förpackningen och förpackningen packas upp, bör man se till att skydda delarna från väder och vind och från smuts.

2. Bygglov

Kontakta byggnadsinspektionen i god tid för att säkerställa om det krävs byggnads- eller åtgärdstillstånd för denna byggnad.

3. Etablering

Denna guide gäller endast för strukturer ovanför marken och tar därför inte ställning till basjordens bärförmåga, frost eller dess vattengenomsläpplighet. Byggplatsens lämplighet måste konstateras av kunden eller hans representant för denna byggnad.

4. Några tips

- läs monteringsinstruktionerna innan du startar ihop monteringen
- grundens raket påverkar hur monteringen lyckas
- sortera stockarna efter väggar
- se till att stockramen hålls i kryssmått
- försök att få stockknutar jämnt från båda ändar
- använd inte för mycket kraft, speciellt hörntriangelstockens spets kan lossna lätt
- när ihop monteringen avbryts för längre tid, skydda varorna

Förpackningslista 27.1.2023 AT2

Enhet: mm

Byggnadsdel	Stycke	Bredd	Höjd	Längd	Klass	Anmärkning
10	S5:KARMAR	3	15	45	2030	C18
5	A4:KARMAR	1	15	45	2390	C18
9	S4:DÖRRAR	2	21	85	2040	C18
8	S3:DÖRRAR	26	21	85	2040	C18
1	Y1:DÖRRAR	2	22	95	1186	C18
4	A3:DÖRRAR	2	22	95	1186	C18
29	D1:DÖRRAR	2	22	95	1794	C18
7	S2:DÖRFODER	4	22	95	2045	C18
3	A2:DÖRFODER	2	22	145	2620	C18
28	H18:FRONTVÄG	4	42	67	110	C30
27	H17:SIDOVÄGG	2	42	68	5600	C30
26	H16:FRONTVÄG	2	42	135	701	C30
25	H15:FRONTVÄG	30	42	135	840	C30
24	H14:FRONTVÄG	2	42	135	1141	C30
23	H13:FRONTVÄG	2	42	135	1581	C30
22	H12:FRONTVÄG	2	42	135	2021	C30
21	H11:FRONTVÄG	2	42	135	2461	C30
20	H10:FRONTVÄG	2	42	135	2901	C30
19	H9:FRONTVÄG	2	42	135	3341	C30
18	H8:FRONTVÄG	2	42	135	3781	C30
16	H6:FRONTVÄG	17	42	135	4180	C30
17	H7:FRONTVÄG	2	42	135	4180	C30
15	H5:SIDOVÄGG	38	42	135	5600	C30
14	H4:SIDOVÄGG	10	42	135	6000	C30
13	H3:FRONTVÄG	4	42	148	3200	C30
11	H1:NOCKTIMME	1	42	148	6000	C30
12	H2:SIDOVÄGG	2	42	148	6000	C30
6	S1:KARMAR	2	45	55	2100	C24
2	A1:KARMAR	1	45	55	2500	C24

Förpackningslista 27.1.2023 AT2

löpmeter:

kubikmeter:

löpmeter Kapning:

löpmeter Hyvling:

Hyvladyta:

Längsta

byggnadsdel: 6000






Vikt: 950 kg

Antal

byggdelar: 173

Antal


stationer:

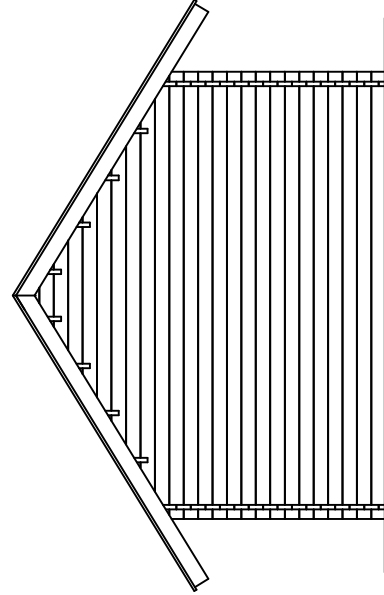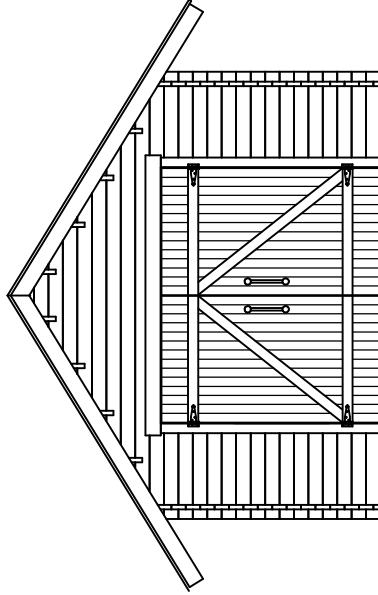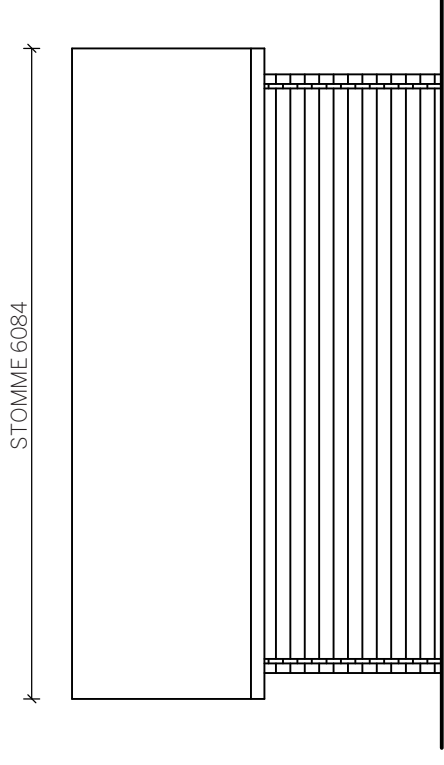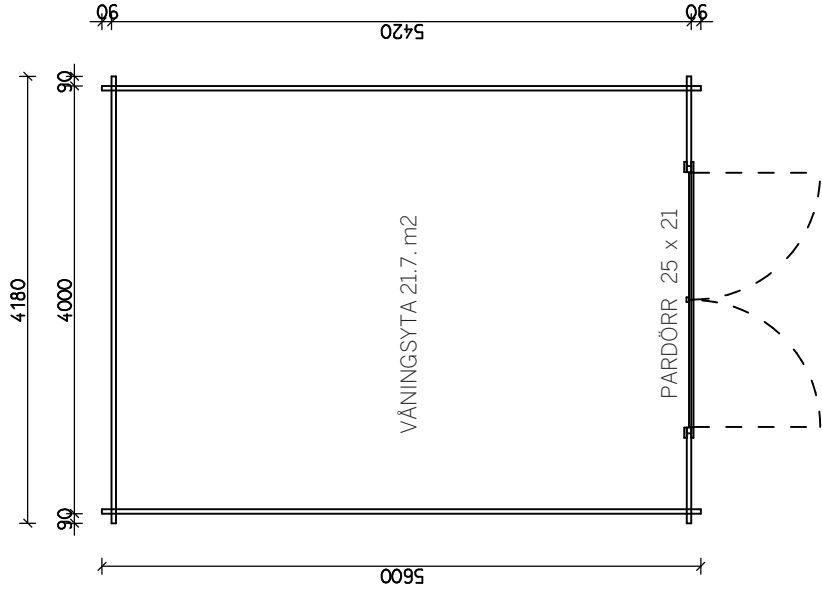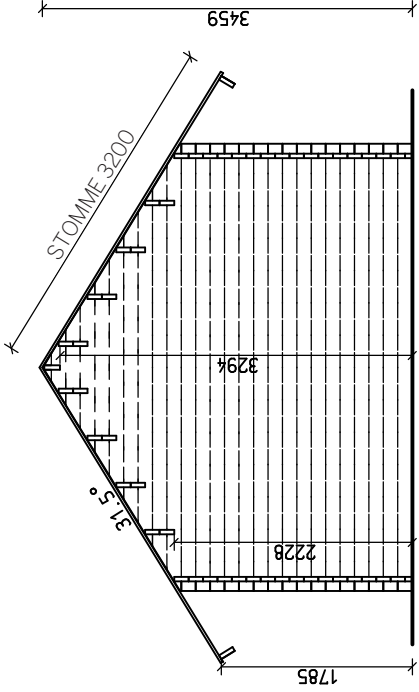


NYBYGGNAD	HUVUDRITNING
	FASADER, SKÄRNING OCH BOTTEN 1:50
	AT2

DÖRRFODERDETALJER


ÖVREKARM

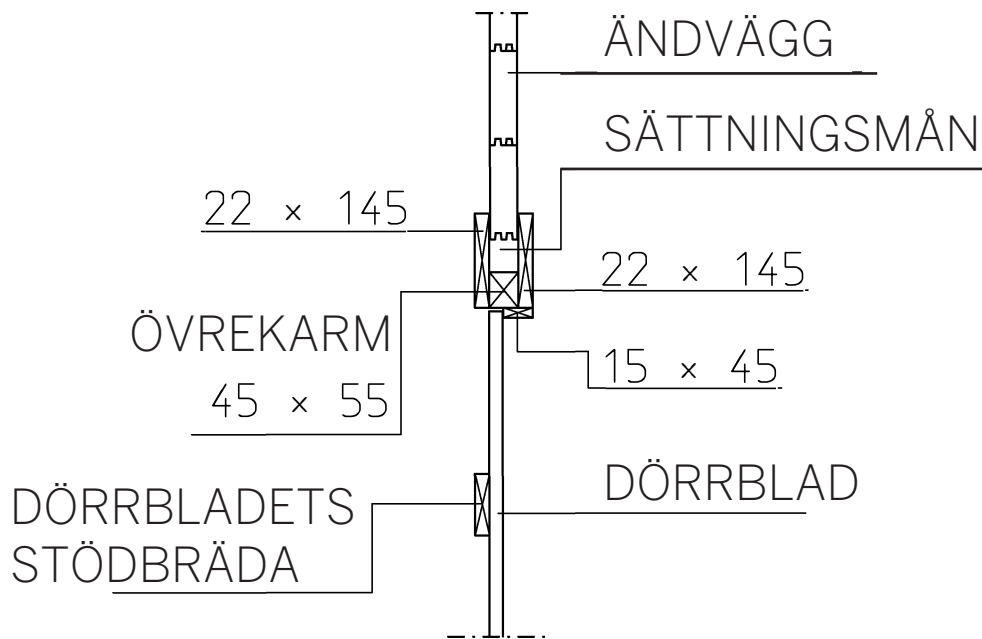


SIDOKARMAR

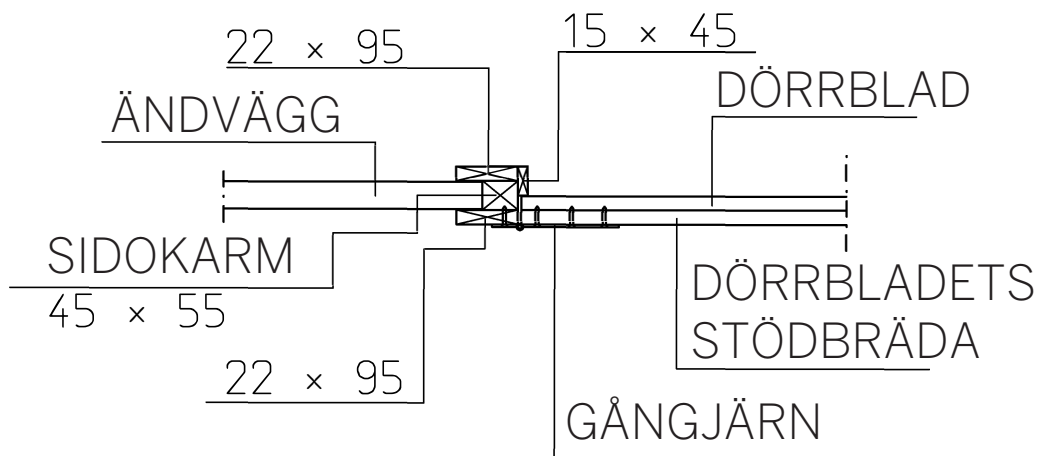

DÖRRARNAS FOG

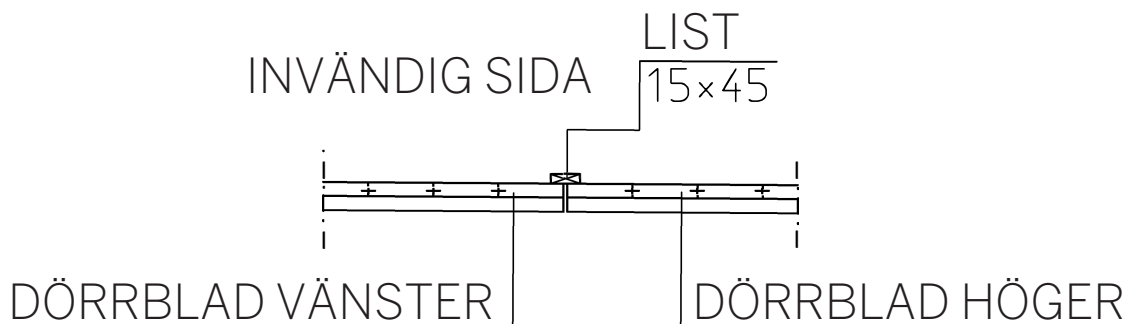


FRONTVÄGG OCH ÄNDTAKFOTBRÄDOR

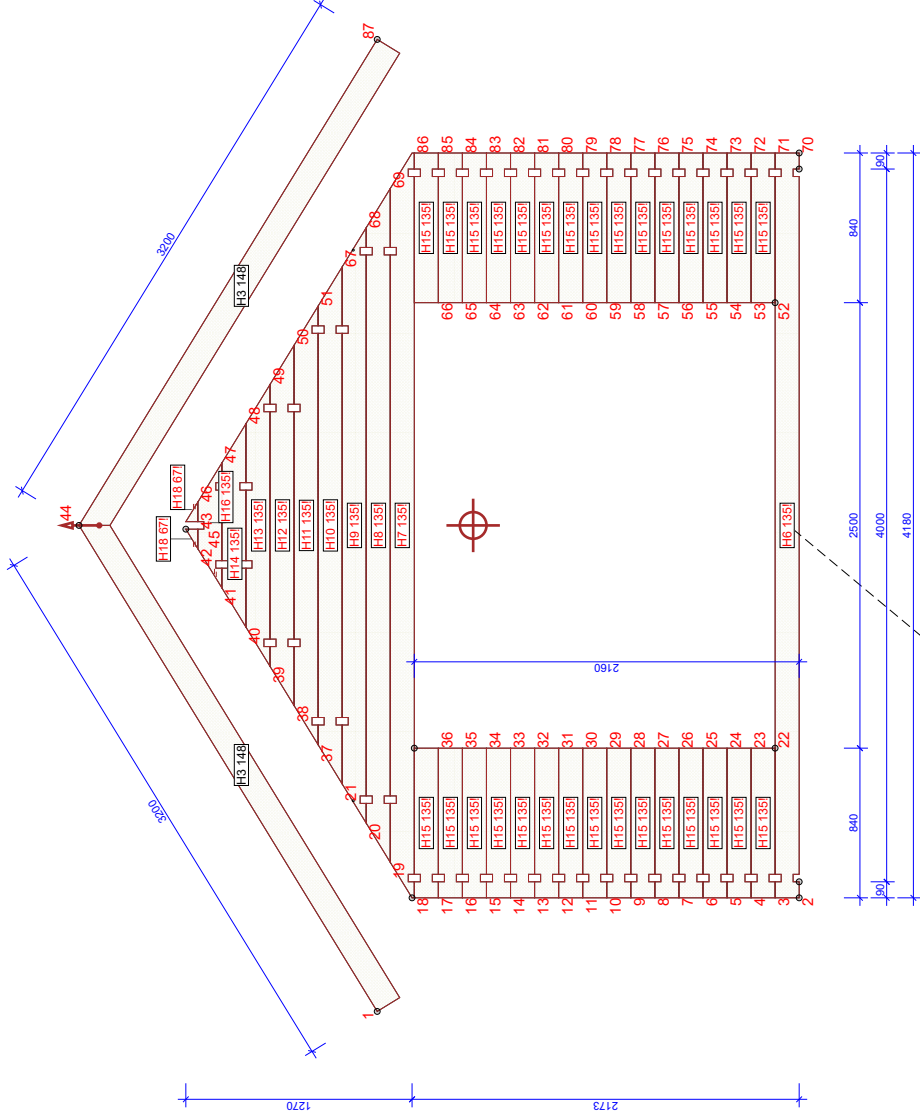


DEN NEDERSTA STOCKEN KAPAS PÅ BYGGPLATSEN I SAMBAND MED DÖRR INSTALLATIONEN. STOCKEN KAN VID BEHOV MONTERAS ÄVEN PÅ ÖVRE STOCKVARV. SE TILL ATT DE FRIA ÄNDARNA AV DE LÄGSTA DÖRRKARMENS STOCKAR ÄR FÄSTA VID BOTTENKONSTRUKTIONERNA MED T.EX. VINKELJÄRN ELLER SKRUVAR.

BAKVÄGG OCH ÄNDTAKFOTSBRÄDOR

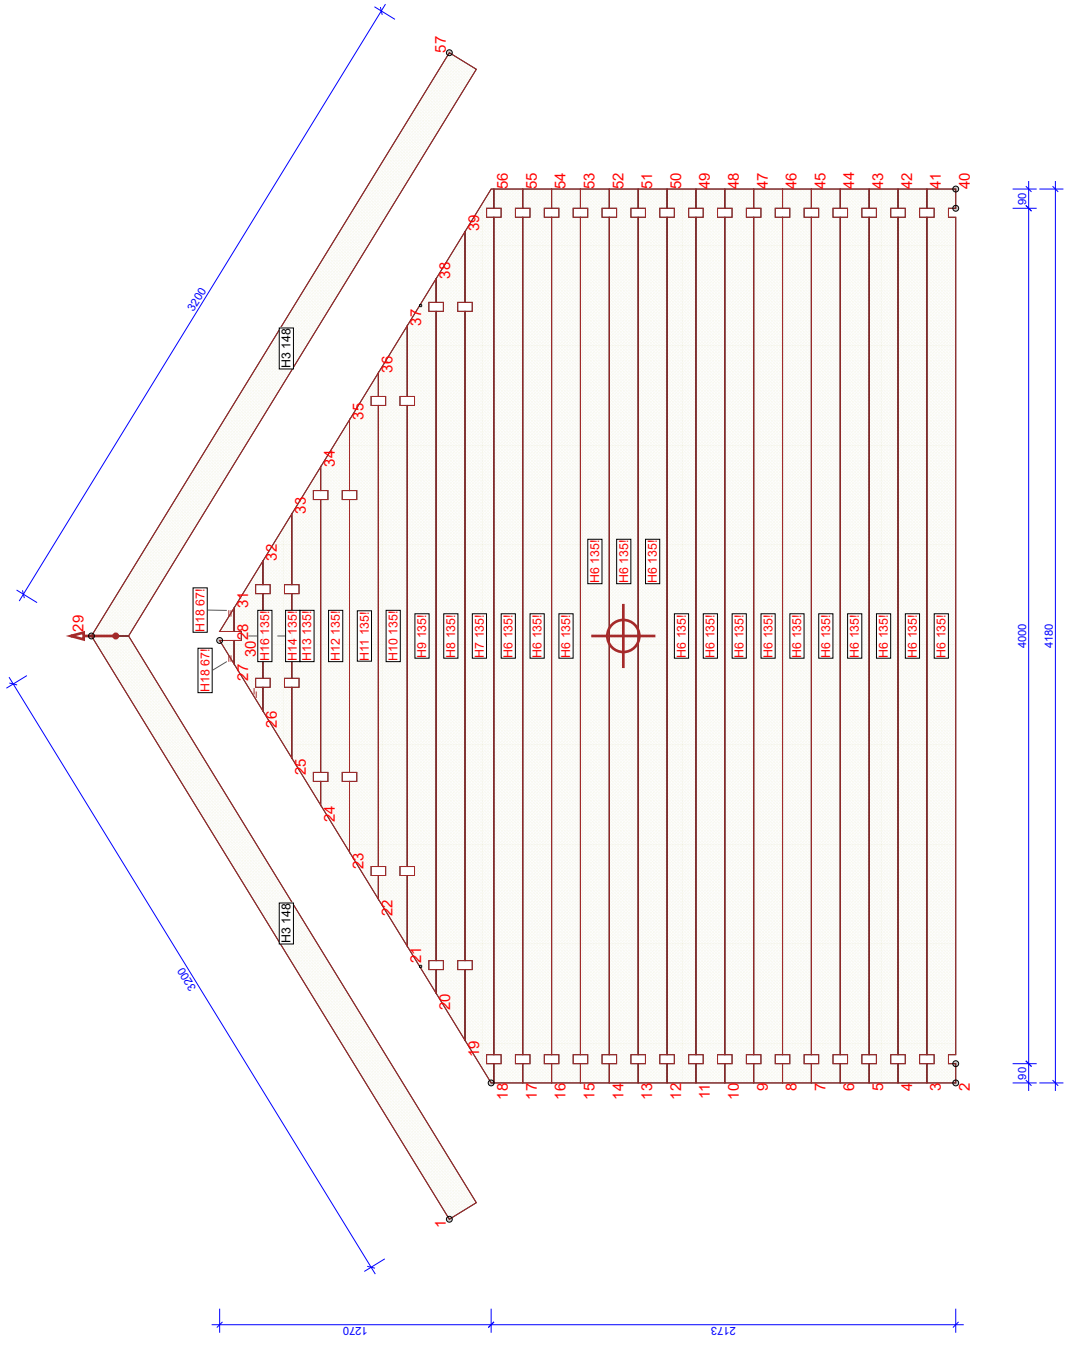


TAKBALKPAR TOTALT 8 ST

OBS! MONTERA DEN ÖVRE TAKBALKEN SÅ, ATT HANSPONTEN ÄR PÅ SIDOTAKFOT SIDAN.

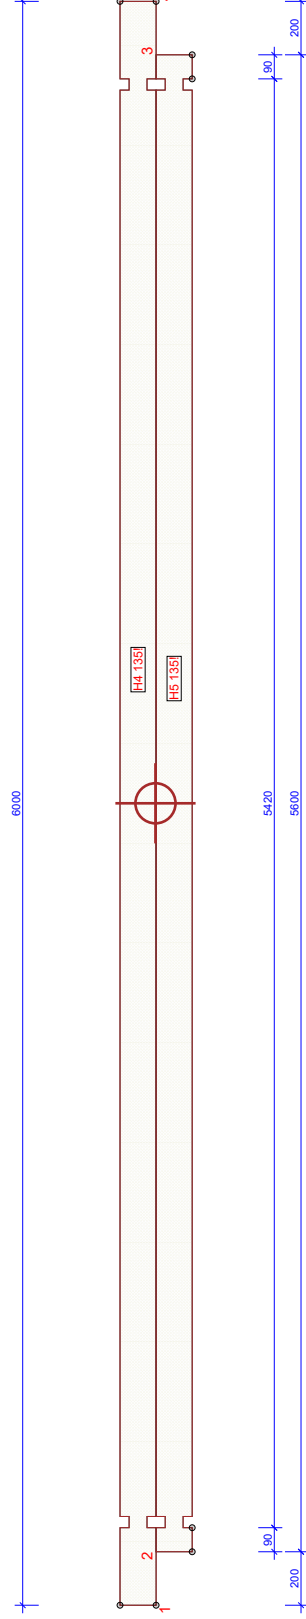

NOCKSTOCK

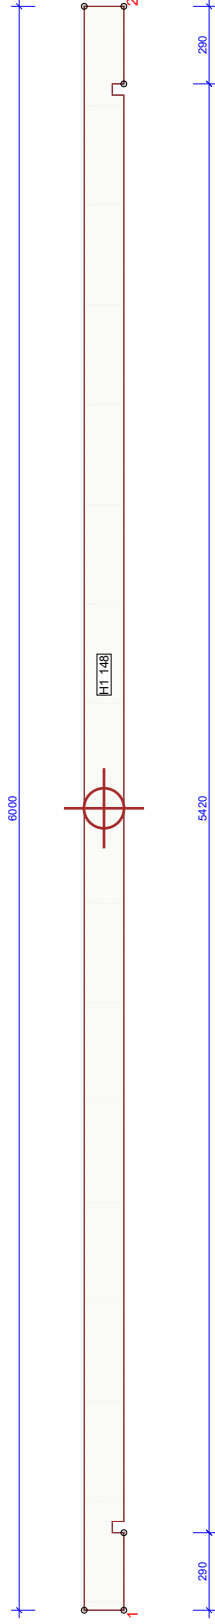

ARBETSNUMMER

AT2

PLANERAD AV: *Anders Andersson*

PRODUKTIONSBLID

Sida 1/1

29.11.2022 - 9:48
2022.tc (913e3be)

KOD TYPPNR: RITNINGNUMMERI


5

LAKKAPÅA


GARAGE AT1

REK

DÖRRKARMSERIE 45 X 55

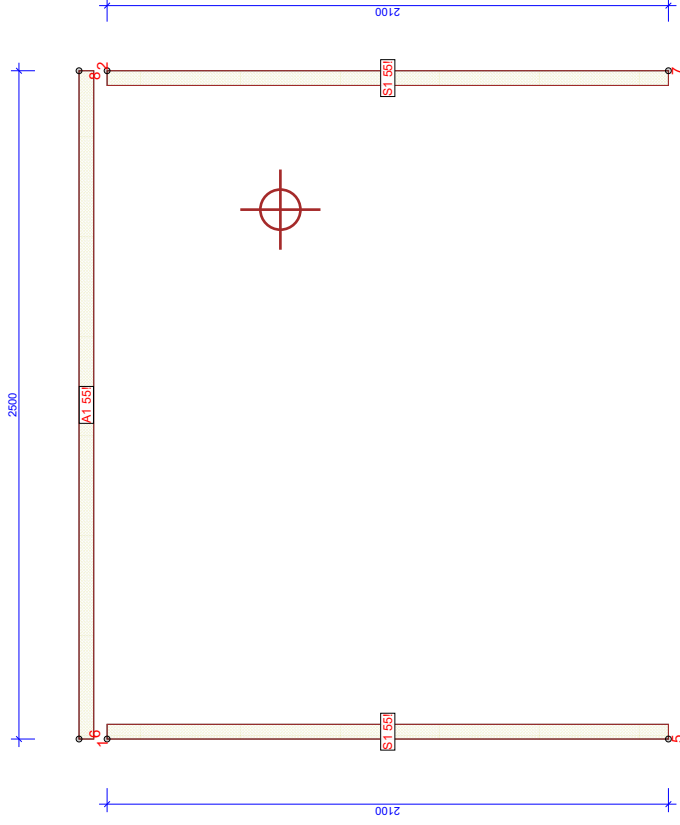


LISTSERIE INSIDA 15 X 45

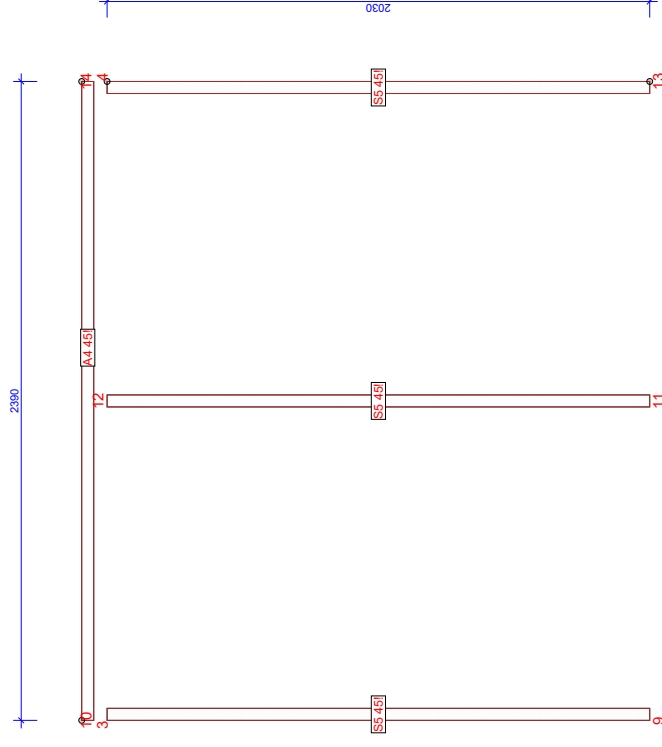

OBS! FÄST STÅENDE KARMAR ENDAST FRÅN NEDREDELEN I STOCKEN OCH KONTROLLERA DÖRRÖPPNINGENS KRYSSMÅTT.

DÖRRBLAD VÄNSTER + HÖGER

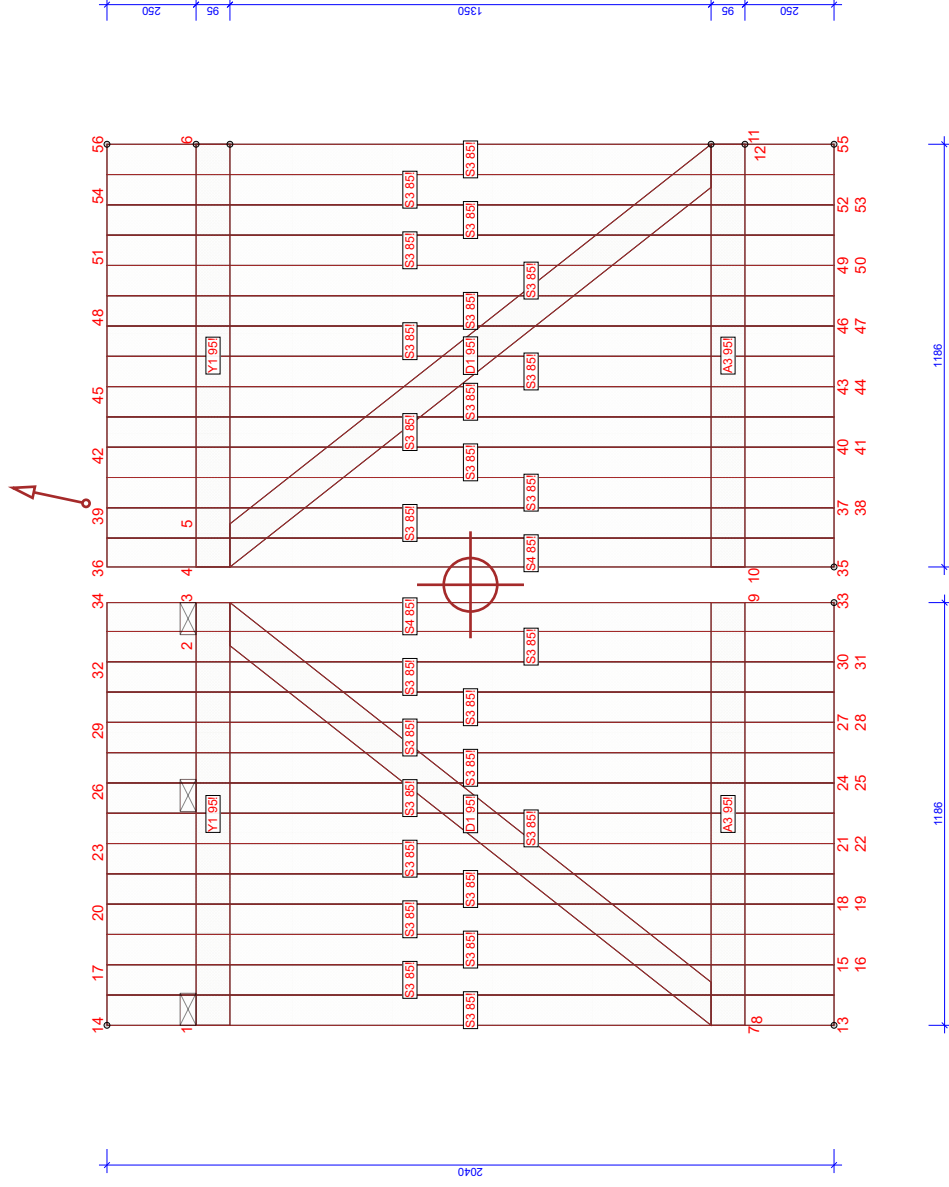

ARBETSNUMMER

AT2

15.12.2022 - 12.49
2022.tc (91a33a)

PRODUKTIONSBLID

Sida 1/1

PLANERAD AV: *Juha Lehto*

GARAGE AT2


REK

RITNINGNUMMER

8

LAKKAPAA

DÖRRFODERBRÄDOR 2 SERIER

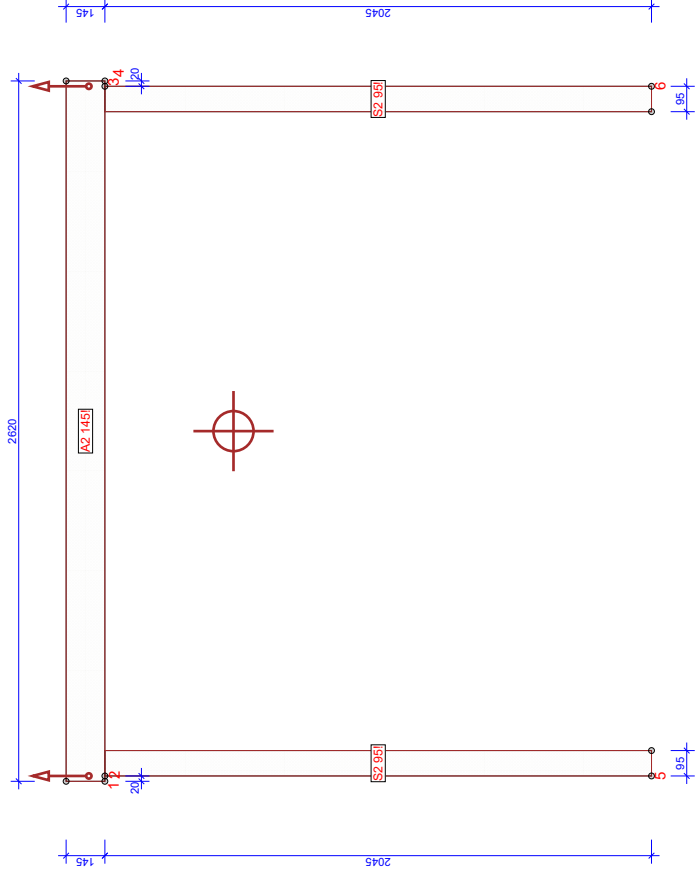

OBS! FÄST DÖRRFODERBRÄDOR ENDAST I KARMEN.

ARBETSNUMMER

AT2

PLANERAD AV: *Anders Andersson*

PRODUKTIONSBLID

Sida 1/1

15.12.2022 - 12.44
2022.tc (913a33e)

KOD TYPPNR: RITNINGNUMMER

6

GARAGE AT2

REK