




Autotalli, suora umpiseinä
AT-1

PINTA-ALAT


KERROSALA 31,5 m²

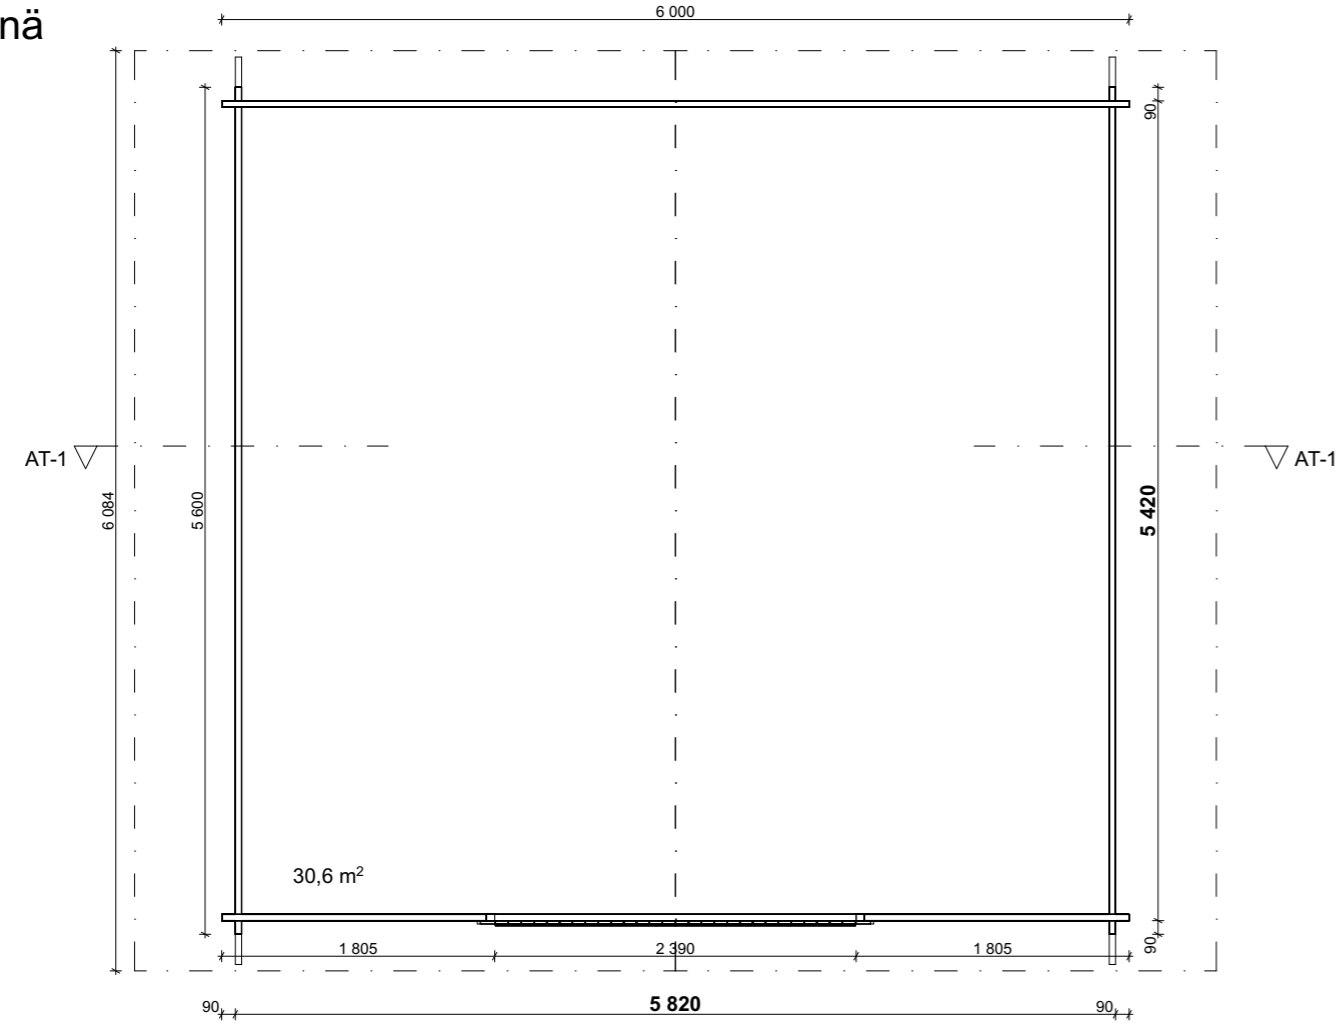


LEIKKAUS 1:100

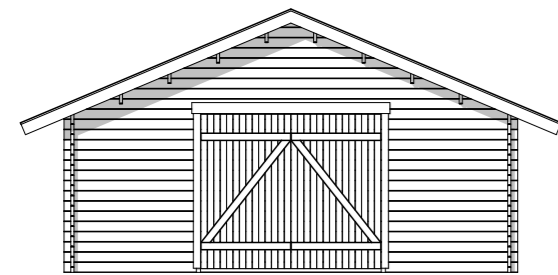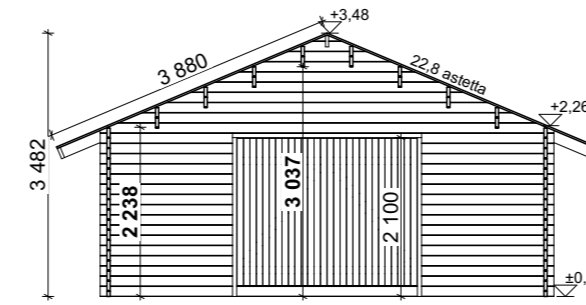


Julkisivu _____

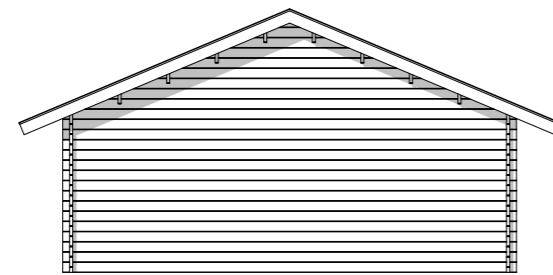

Julkisivu _____

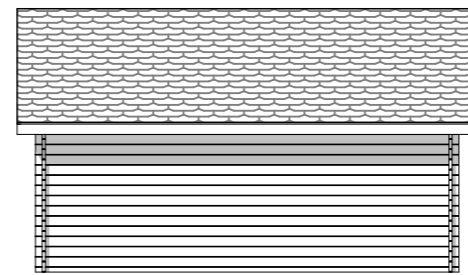

Julkisivu _____

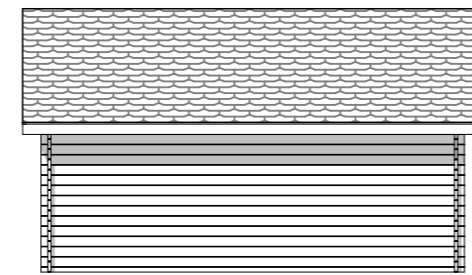

Julkisivu _____

Kaupunginosa/Kylä	Kortteli/Tila	Tontti/Rnro	Viranomaisten merkintöjä
Rakennuksen numero/Rakennustunnus			
Rakennustoimenpide UUDISRAKENNUS	Piirustuslaji Pääpiirustus	Juokseva nro	
Rakennuskohde	Piirustuksen sisältö AT-1	Mittakaava 1:50, 1:100	
Suunnittelijan yhteystiedot: yritys, osoite ja puhelinnumero LP Lakkapää Oy Varikonkatu 3 95420 Tornio	Työnumero	Piirustuksen tunnus A.05.1	Muutos
Vastuullinen suunnittelija: nimi, tutkinto, allekirjoitus ja päiväys	Suunnitteluala AR	Tiedosto Piharakennukset.pln	