




L1 2kpl ja L2 2kpl 5x80 ruuveilla rakennuksen runkoon k 600 Lattialankut L3 kiinnitys 2kpl 5x80 ruuvia jokaiseen niskaan.

L1 2 st och L2 2 st med 5x80-skravar i byggnadsstommen på axelavstånd 600. Golvbrädor L3: fastsättning med 2 st 5x80-skravar i varje bärande balk

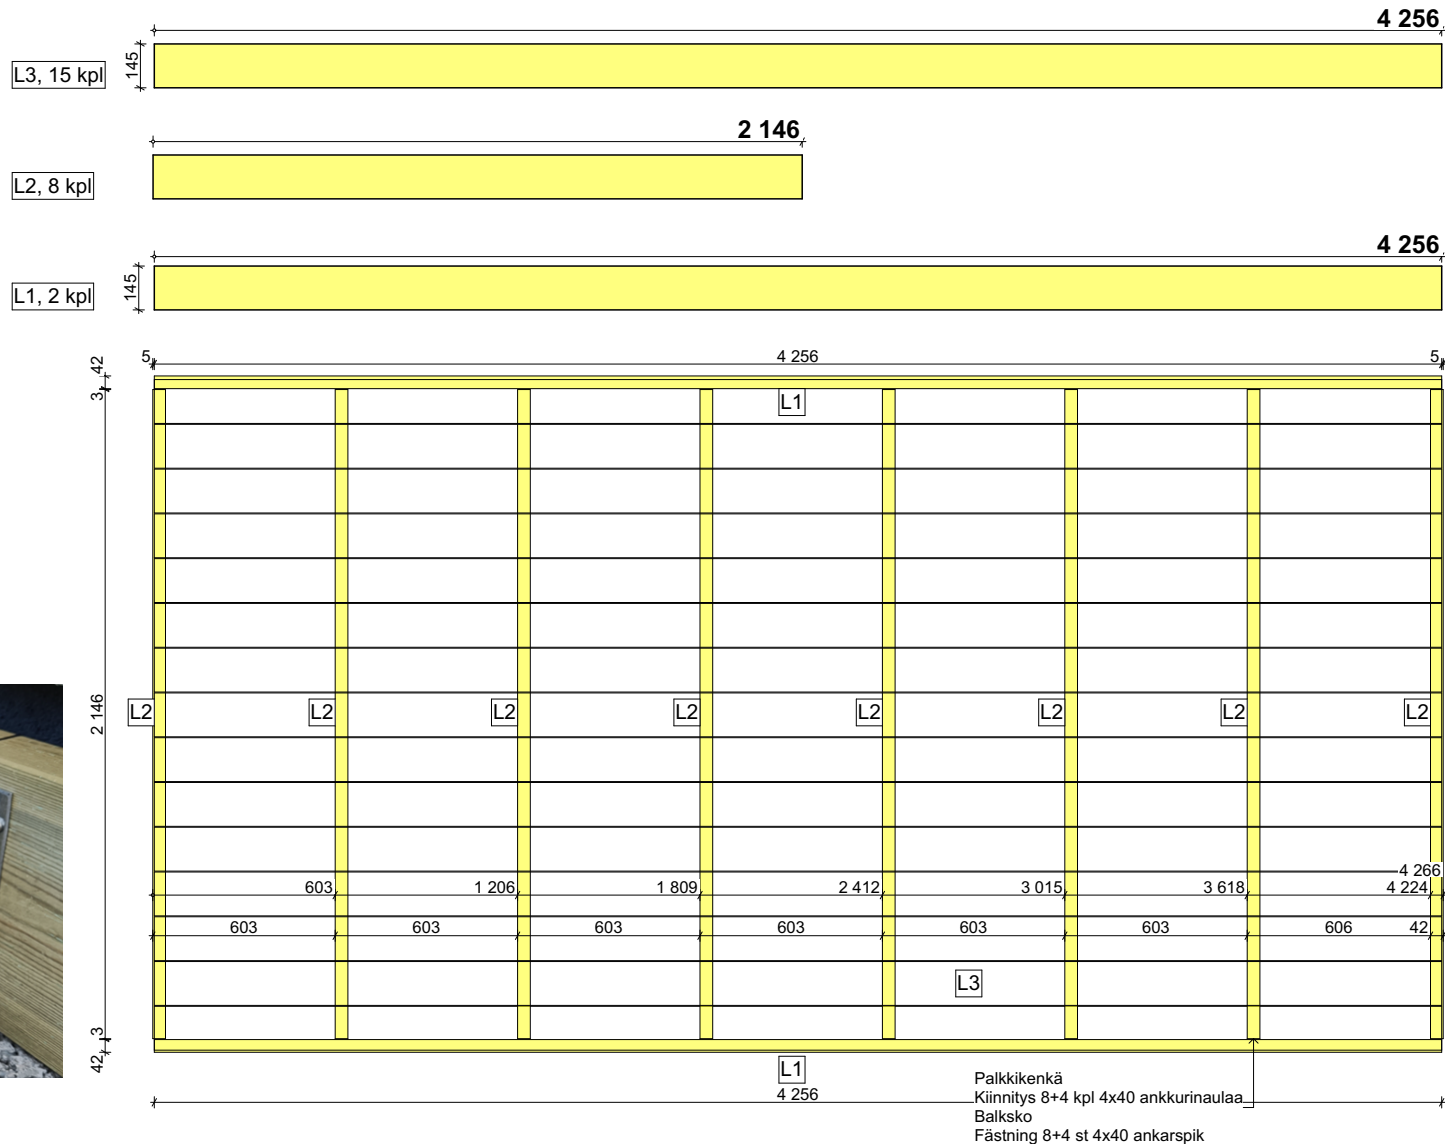

Palkkikenkä
Kiinnitys 8+4 kpl 4x40 ankkurinaulaa

Balksko Fästning 8+4 st 4x40 ankarspik

Palkkikenkä
Kiinnitys 8+4 kpl 4x40 ankkurinaulaa
Balksko
Fästning 8+4 st 4x40 ankarspik