


TU1320/S



Pystytyspiirustukset · Monteringsritningar · Montagezeichnungen · Construction drawing
· Plans de montage · Schemi di montaggio · Montage tekeningen

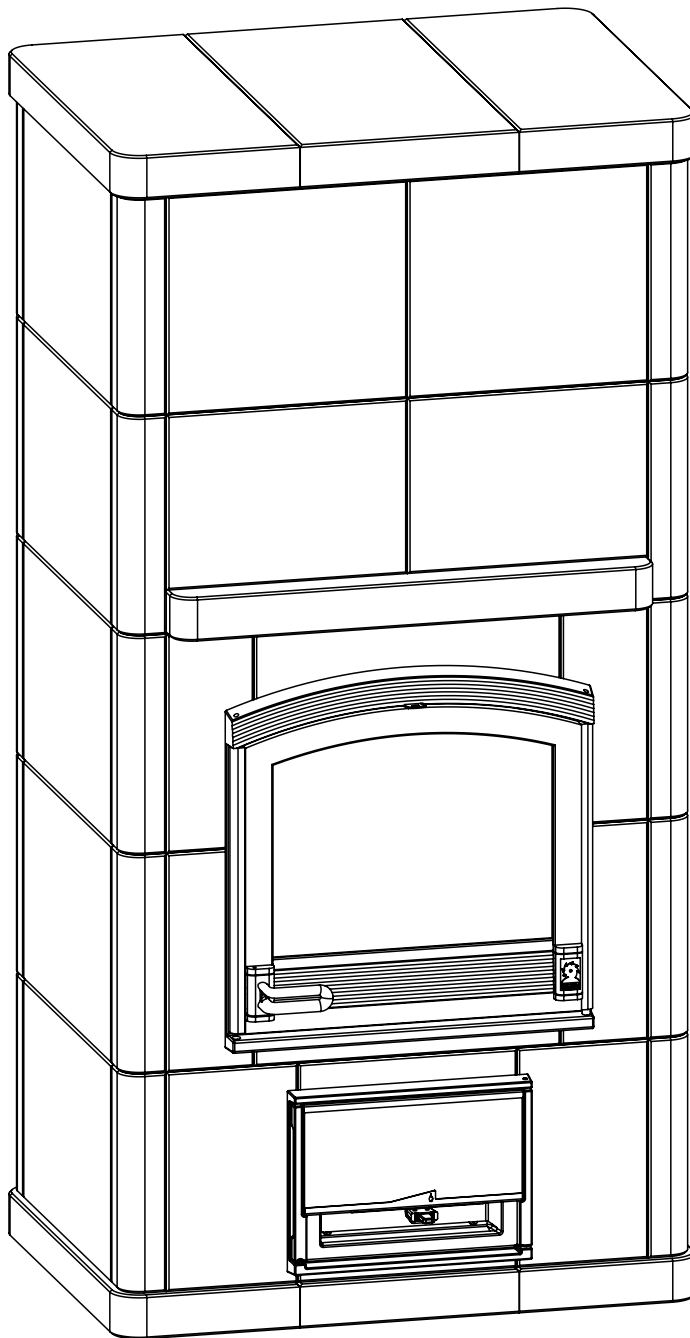

Ver.	Muutos	Pvm.	Tekijä	Hyväksyjä

Suojaetäisyys · Skyddsavståndet · Wandabstand · Safety distance ·
Distance de securite · Distanza di sicurezza · Minimale Wandafstand



TU1320/S

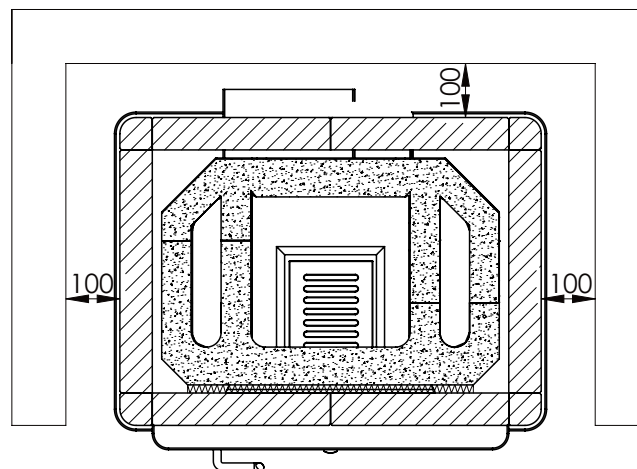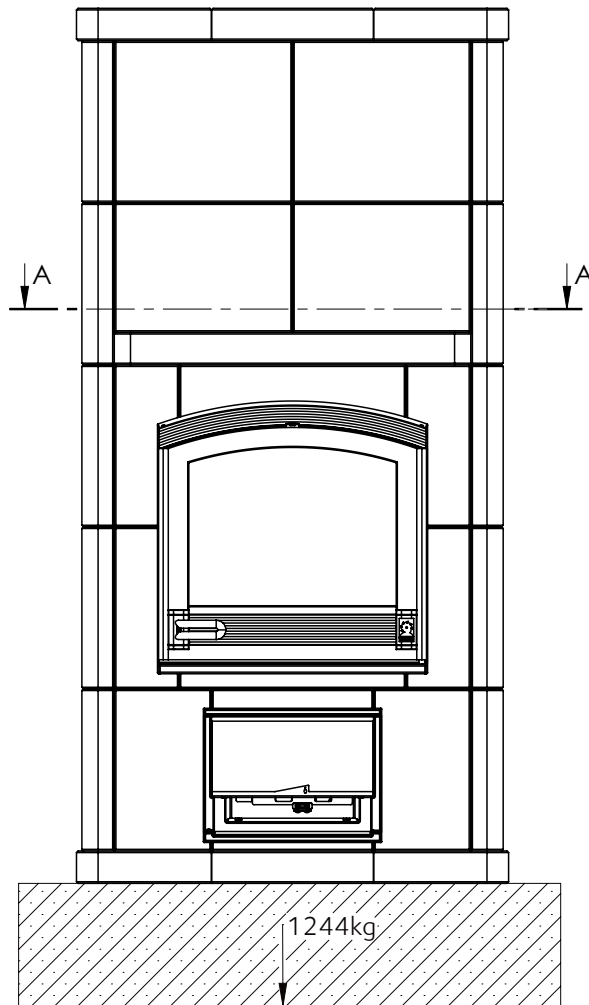


SECTION A-A
SCALE 1 : 14

Dokumentin nimi UU01472	Pvm 18.02.11	Rev. A	Sivu nro. 2	TULIKIVI 
----------------------------	-----------------	-----------	----------------	---

Ver.	Muutos	Pvm.	Tekijä	Hyväksyjä

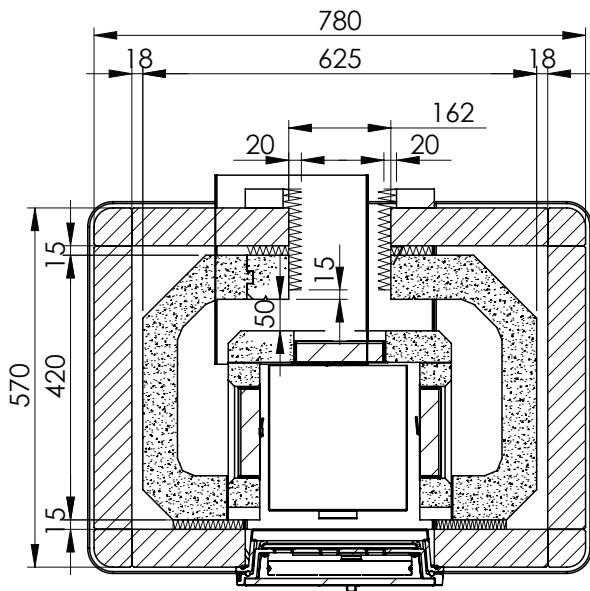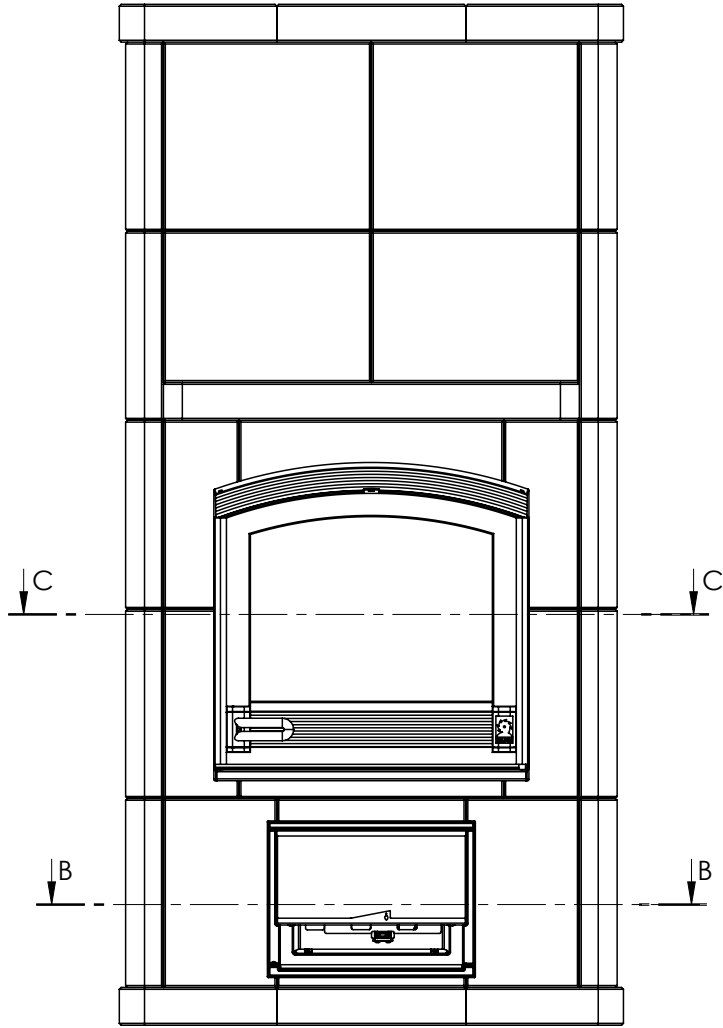





SECTION B-B
SCALE 1 : 12

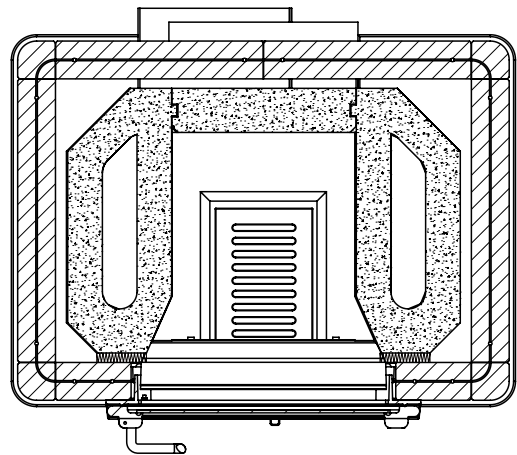

SECTION C-C
SCALE 1 : 12



Dokumentin nimi	Pvm	Rev.	Sivu nro.	
UU01472	18.02.11	A	3	TULIKIVI

Ver.	Muutos	Pvm.	Tekijä	Hyväksyjä

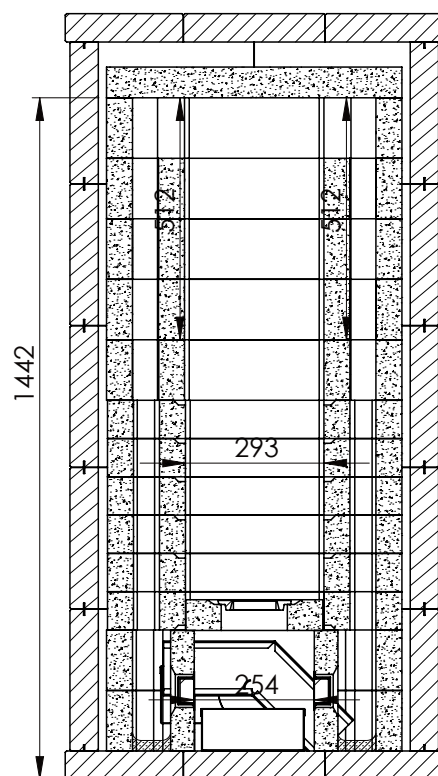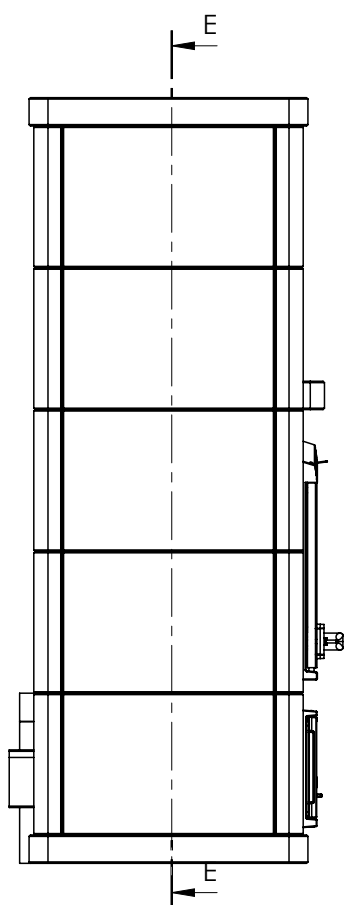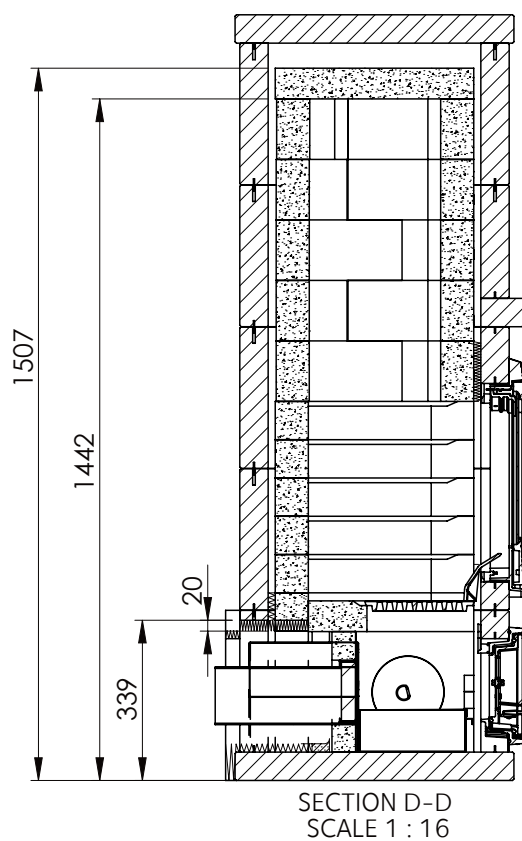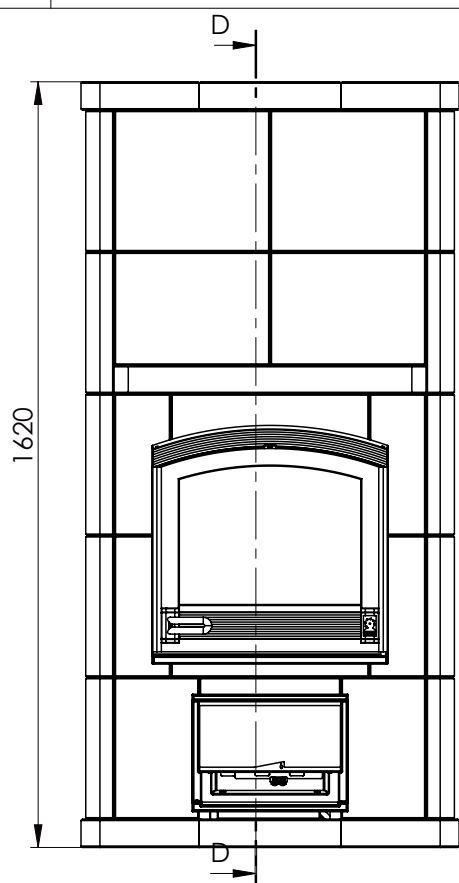



Dokumentin nimi	Pvm	Rev.	Sivu nro.	
UU01472	18.02.11	A	4	TULIKIVI

Ver.	Muutos	Pvm.	Tekijä	Hyväksyjä




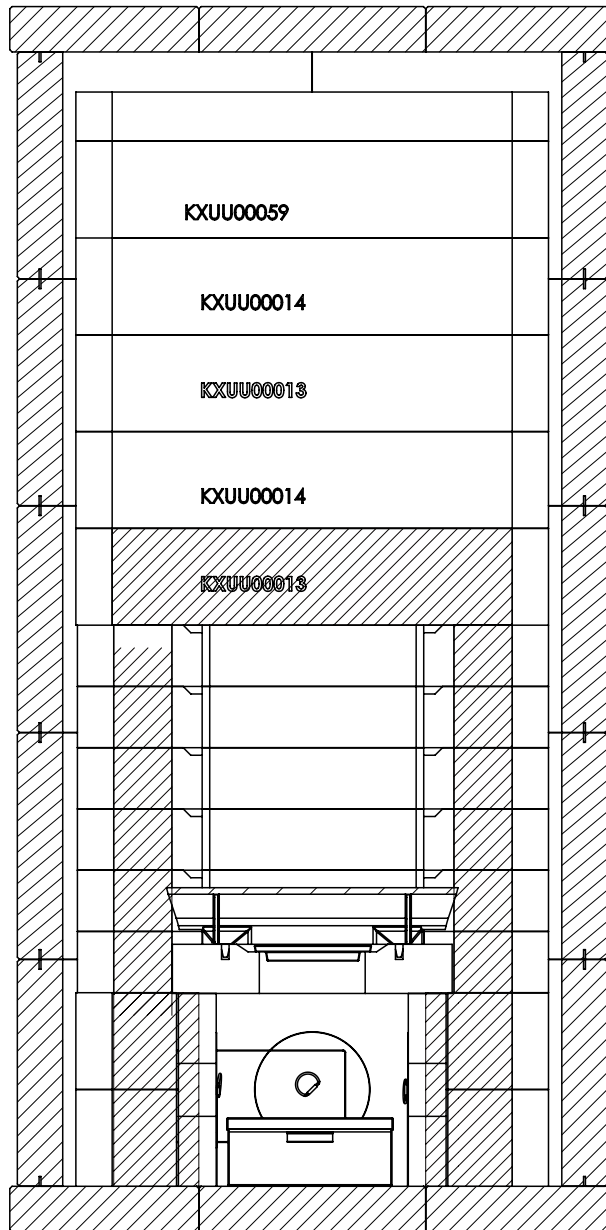
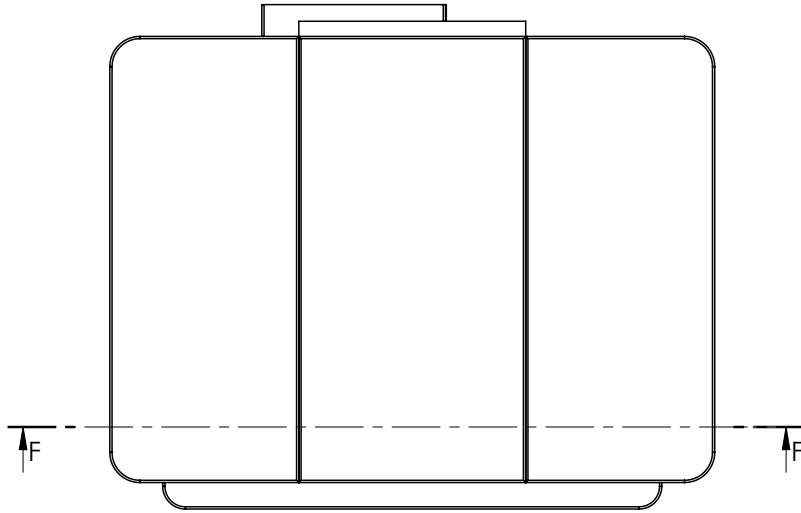


Dokumentin nimi	Pvm	Rev.	Sivu nro.	
UU01472	18.02.11	A	5	TULIKIVI

Ver.	Muutos	Pvm.	Tekijä	Hyväksyjä

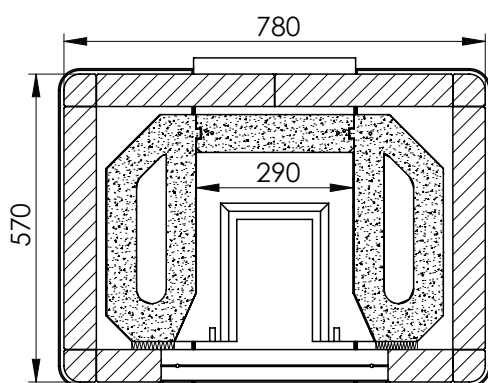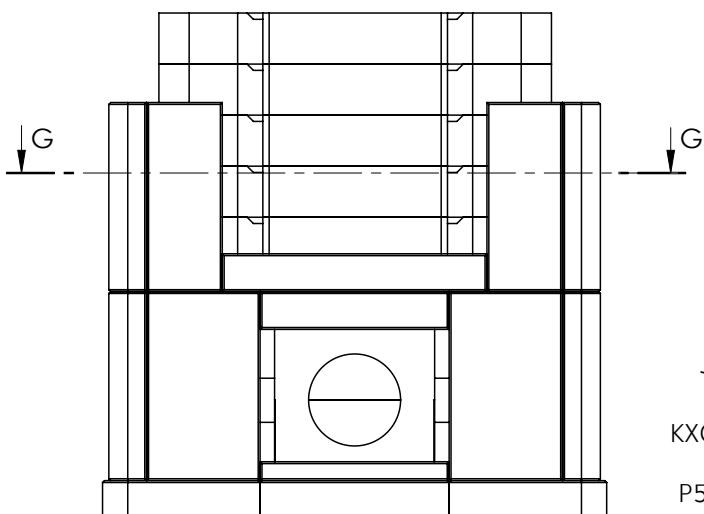


SECTION G-G
SCALE 1 : 14

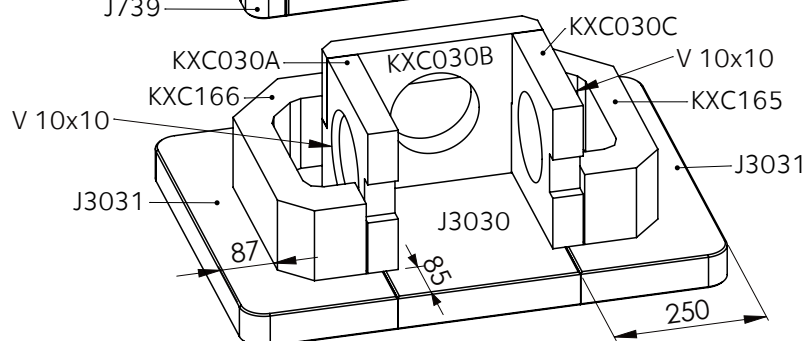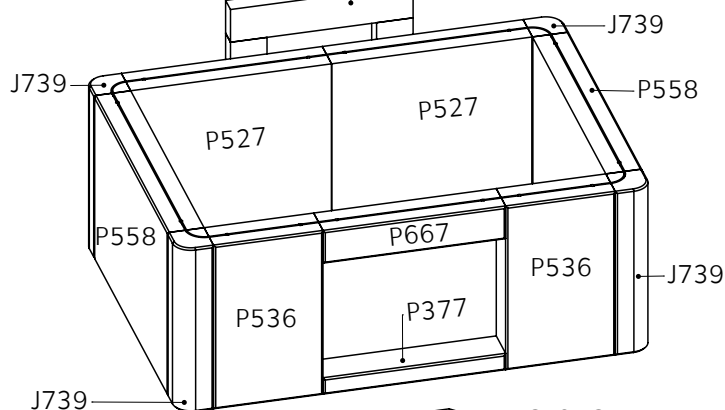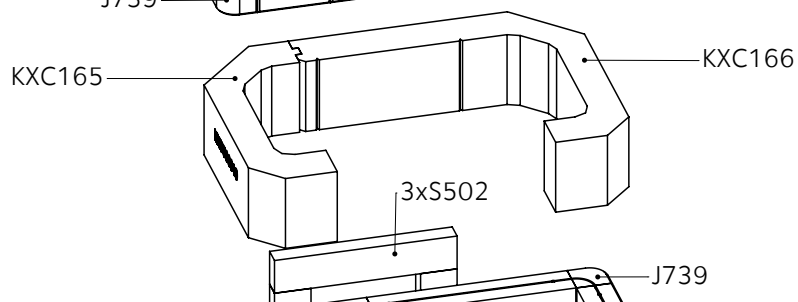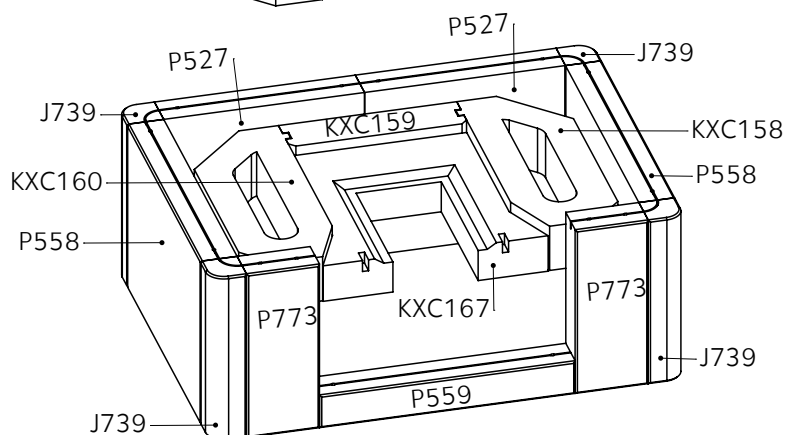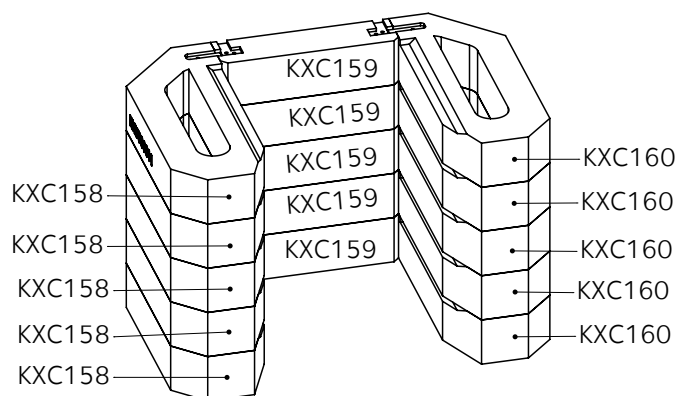


Dokumentin nimi	Pvm	Rev.	Sivu nro.	
UU01472	18.02.11	A	6	TULIKIVI

Ver.	Muutos	Pvm.	Tekijä	Hyväksyjä

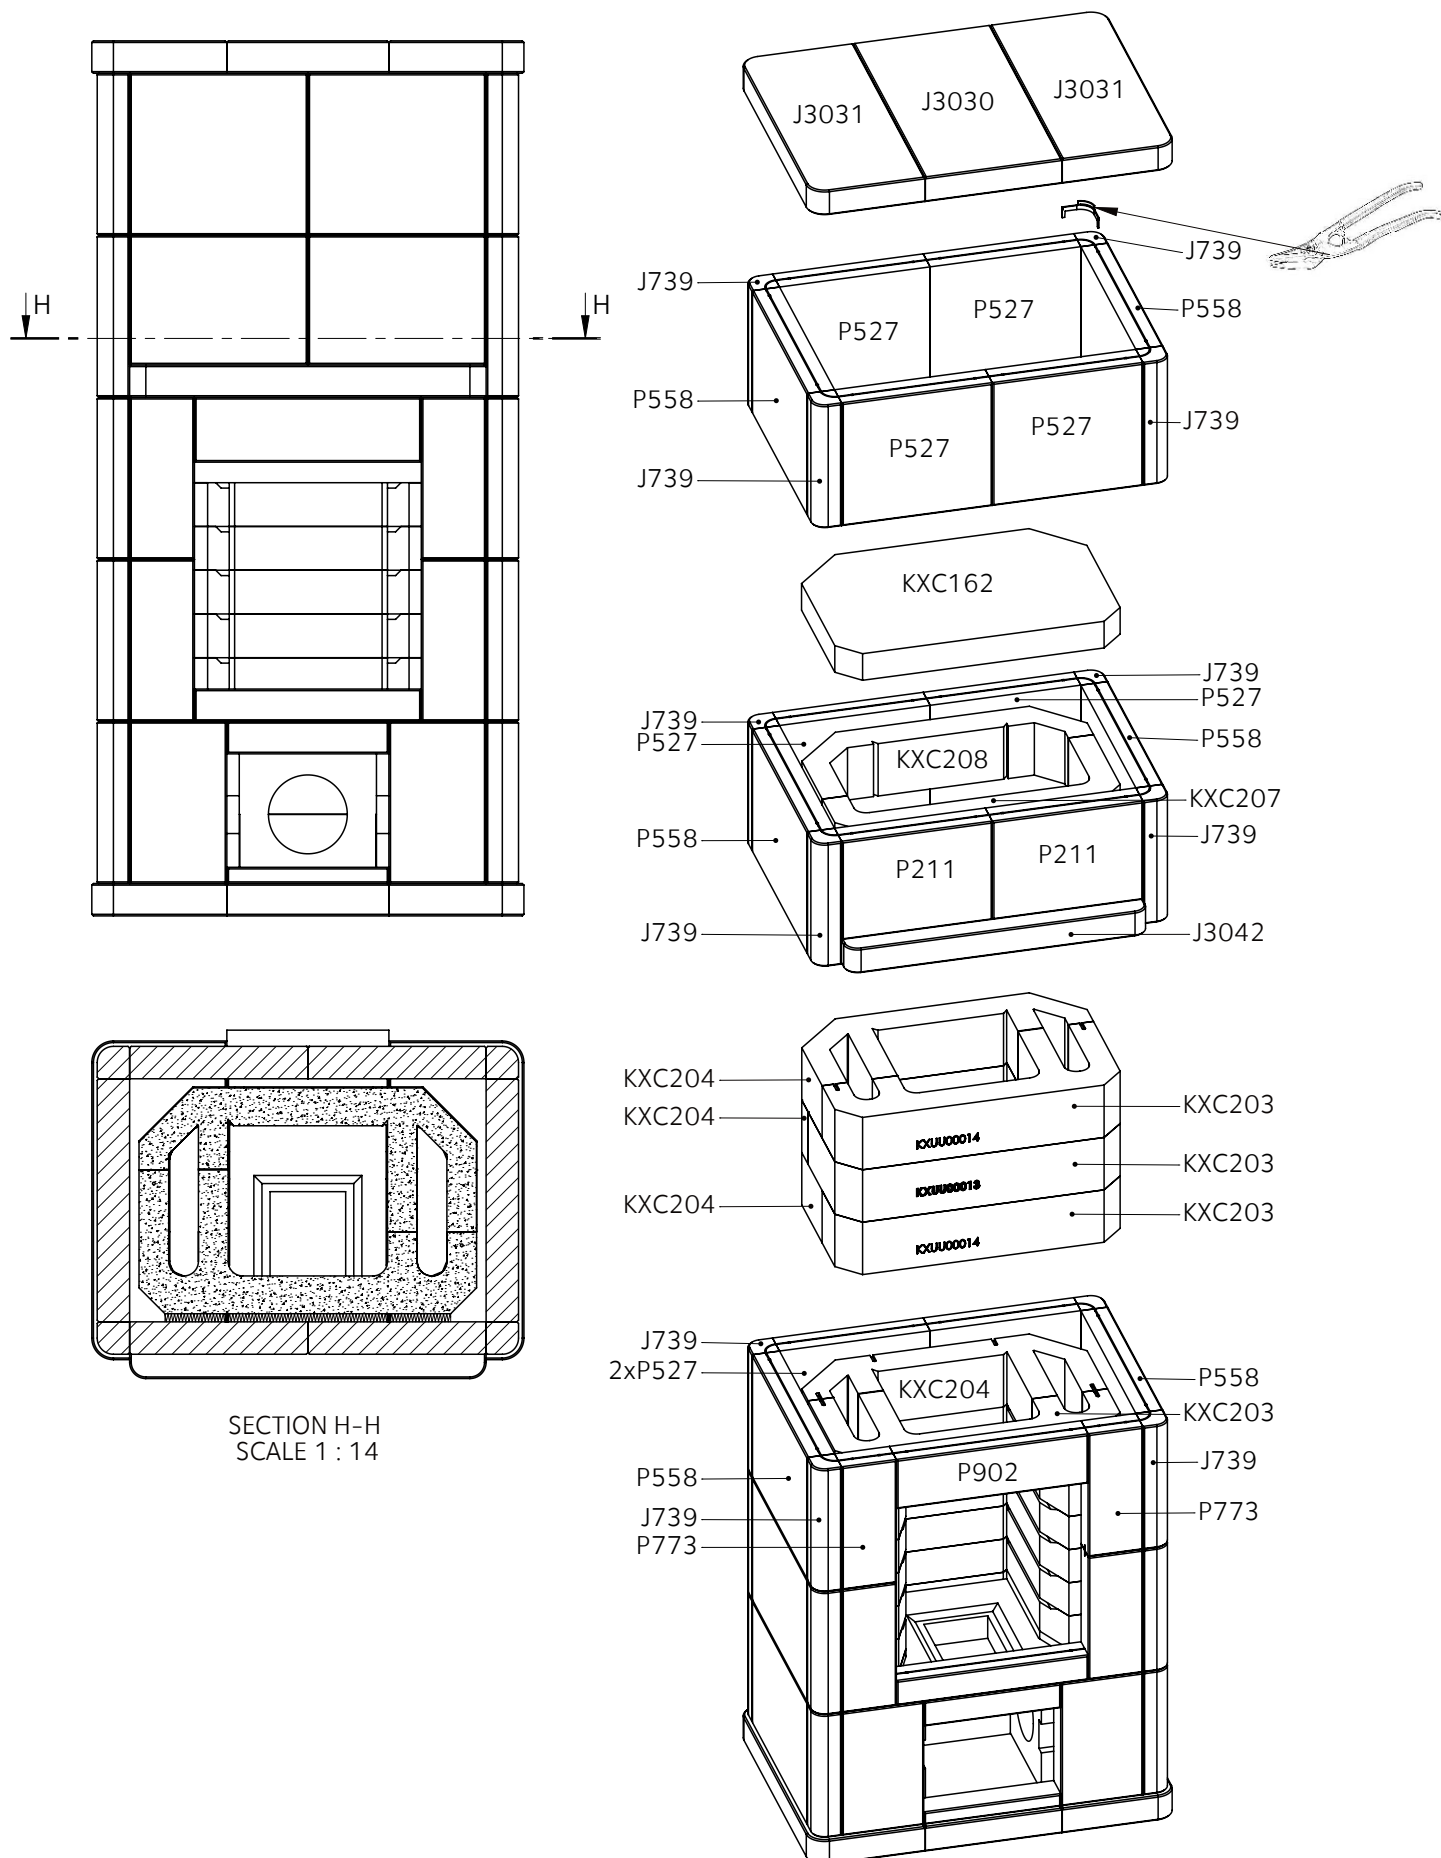

Dokumentin nimi	Pvm	Rev.	Sivu nro.	
UU01472	18.02.11	A	7	TULIKIVI

Ver.	Muutos	Pvm.	Tekijä	Hyväksyjä

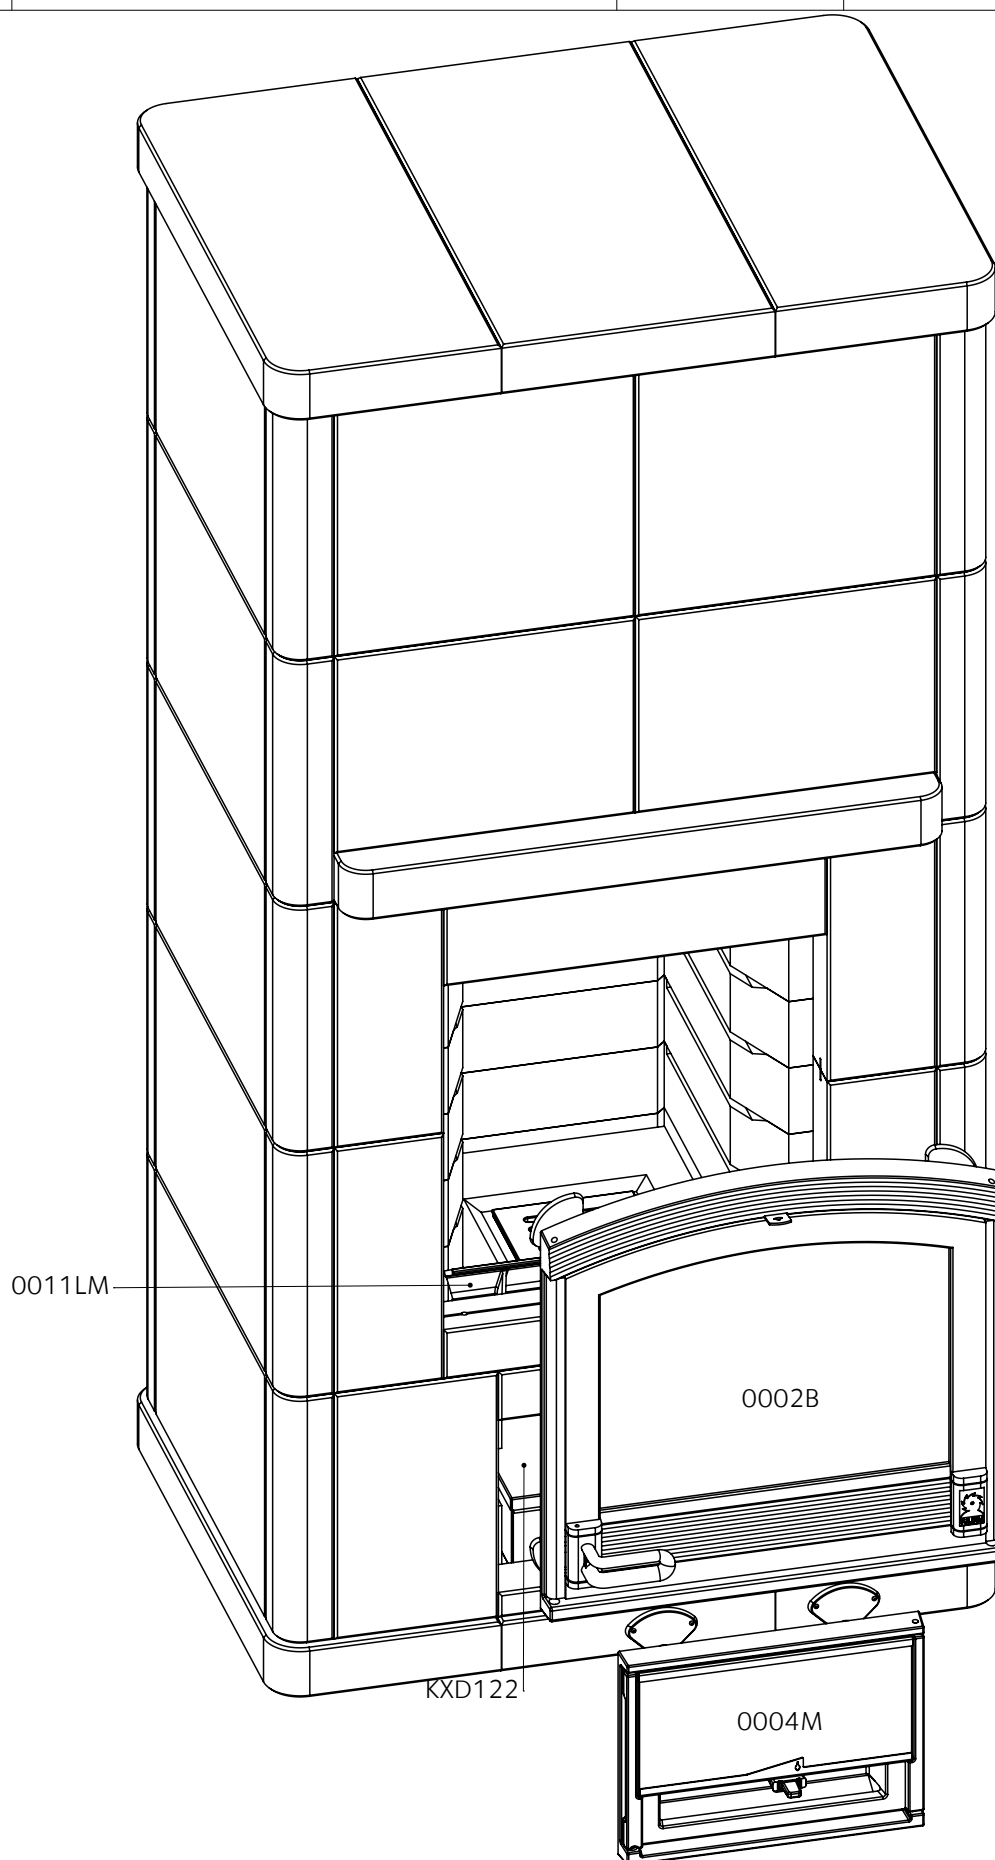

Dokumentin nimi	Pvm	Rev.	Sivu nro.	
UU01472	18.02.11	A	8	TULIKIVI

Ver.	Muutos	Pvm.	Tekijä	Hyväksyjä

Koodi	Mitat	Massa	Kpl
J3030	60x300x590	31.6	2
J3031	30x250x590	26.2	4
J3042	60x105x660	12.3	1
J739	60x300x60	3	20
KXC030A	50x255x300	5.1	1
KXC030B	50x255x354	5.9	1
KXC030C	50x255x300	5.1	1
KXC158	420x81x165	7.6	6
KXC159	293x81x70	3.2	6
KXC160	420x81x165	7.6	6
KXC162	420x65x625	32.5	1
KXC165	175x128x420	0	2
KXC166	420x128x460	0	2
KXC167	350x65x370	9.2	1
KXC203	55x128x625	18.7	4
KXC204	55x128x625	17.1	4
KXC207	55x128x625	14.6	1
KXC208	55x128x625	13.2	1
P211	60x240x330	14.1	2
P377	30x60x300	1.6	1
P527	60x300x330	17.6	12
P536	60x300x180	9.6	2
P558	60x300x450	24	10
P559	60x60x420	4.4	1
P667	60x60x300	3.1	1
P773	60x300x120	6.4	4
P902	60x120x420	8.9	1
S502	30x300x60	1.6	3
ZN1			1

Dokumentin nimi	Pvm	Rev.	Sivu nro.	TULIKIVI 
UU01472	18.02.11	A	9	

Ver.	Muutos	Pvm.	Tekijä	Hyväksyjä

Kpl	Nimi	Mitat	Koodi
1	ARINA PU D031	21x155x230	KXD031
3	D061_NOKITULPPA		KXD061
1	HAKASLAATIKKO		137
1	HORMIP.SUORA 120X240X300	120x240x300	KXD080
1	ILMANOHJAUSLEVY, ISO	.	0011LM
1	KIVIJAUHO 0-0.36 MM.PURKKI 5KG	.	2230
1	KIVILAATTA 10X148X300		M10M
1	TAKAN LUUKKU. 410X410. ISO	.	0002B
1	TUHKALAATIKKO	90x220x240	KXD122
1	TUHKAPESÄN LUUKKU	0004M	0004M
1	VESILASIKANNU 3 LT	.	2315

Dokumentin nimi	Pvm	Rev.	Sivu nro.	
UU01472	18.02.11	A	10	TULIKIVI 